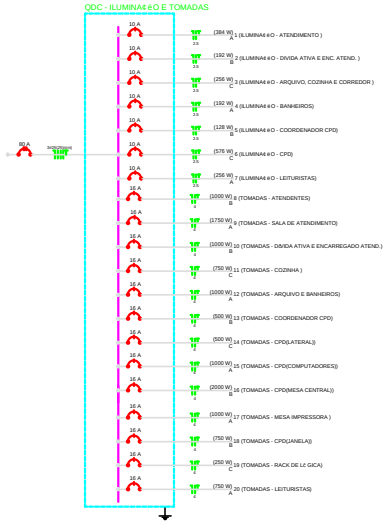

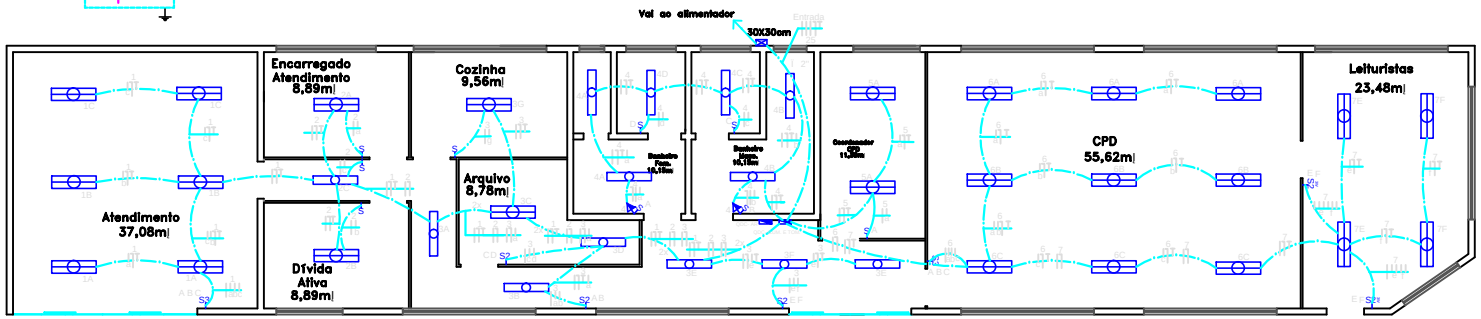

PLANTA BAIXA
ESC: 1/50

SIMBOLOGIA	
	CX DE PASSAGEM COM TAMANHO INDICADO, h=0,30m DO PISO
	CX 4x2" INTERRUPTOR PARALELO DE N SÉIE ES, h=1,20m DO PISO
	CX 4x2" INTERRUPTOR DE N SÉIE ES, h=1,20m DO PISO
	LUMINÁRIA INCANDESCENTE 2x32 (64W)
	LUMINÁRIA INCANDESCENTE 1x32 (32W)
	QUADRO DE DISTRIBUIÇÃO, h=1,50m DO PISO
	TUBULAÇÃO EMBUTIDA NO TETO OU PAREDE
	TUBULAÇÃO EMBUTIDA NO PISO
	TUBULAÇÃO EMBUTIDA NO FORRO
	FASE, NEUTRO, TERRA E RETORNO

NOTAS:

1 - CONDUTORES NÃO COTADOS SÃO DE 4,0mm|.
2 - ELETRODUTOS NÃO COTADOS SÃO DE 3/4".
3 - O CONDUTOR NEUTRO DEVERÁ SER IDENTIFICADO PELA COR AZUL DE SUA ISOLAÇÃO.
4 - O CONDUTOR DE PROTEÇÃO (TERRA) DEVERÁ SER IDENTIFICADO PELA COR VERDE DE SUA ISOLAÇÃO.
5 - AS TERMINAÇÕES DOS ELETRODUTOS NOS QDCs E CXs DE DERIVAÇÃO DEVERÃO RECEBER BUCHA DE ADEQUADO.

ELETROCIDADE
EFICIÊNCIA ENERGÉTICA
Rua Delfim Vargas, 332 Loja, Bairro CIP 36880-000, Muriaé/MG Telefax: (32) 3722-3838 Website: www.eletrocidade-mg.com.br

Título: PROJETO ELÉTRICO

Projetista: DEMSUR

Projeto: E.C SOLUÇÕES LTDA
CNPJ: 07.833.214/0001-...

Responsável Técnico: ALEXANDRE FERREIRA RODRIGUES
CREA: MG-000000/D, CPF: 00.000.000-00

Local: Avenida Maestro Mansão, 230, Muriaé-MG

Conteúdo: PLANTA BAIXA - ILUMINAÇÃO

Folha	Data	Escala	Revisão
01/01	30/12/2015	A1 INDICADA	descrição