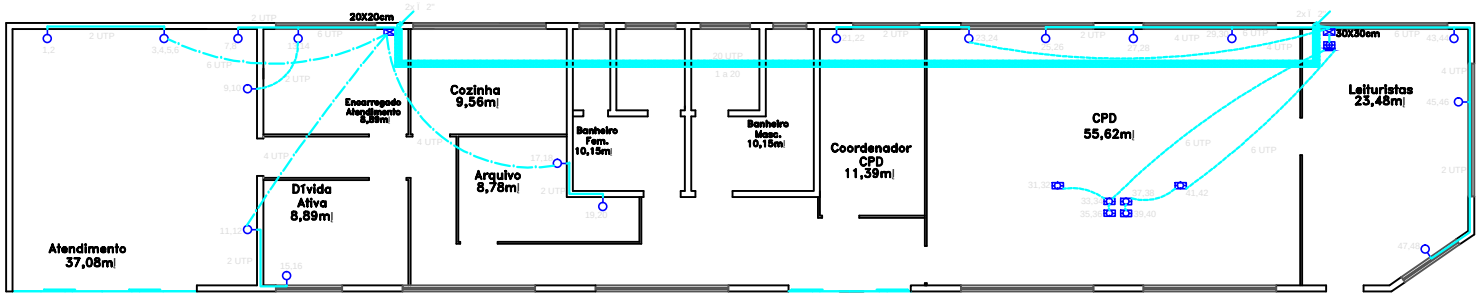

PLANTA BAIXA
ESC: 1/50

Detalhamento das caixas embutidas no piso

CX DE DE LÉGICA E TOMADA EMBUTIDA NO PISO

SIMBOLOGIA	
	CX DE PASSAGEM COM TAMANHO INDICADO, h=0,30m DO PISO
	QUADRO DE DISTRIBUIÇÃO, h=1,50m DO PISO
	CX 4x4" PONTO PARA LÉGICA A h=0,30m DO PISO
	RACK DE TELEFONIA E INTERNET
	CX DE DE LÉGICA E TOMADA EMBUTIDA NO PISO
	TUBULAÇÃO EMBUTIDA NO TETO OU PAREDE
	TUBULAÇÃO EMBUTIDA NO PISO
	TUBULAÇÃO EMBUTIDA NO FORRO
	ELETROCALHA NO TETO 150X100mm SOBRE A LAJE
	ELETRODUTO QUE SOBE
	ELETRODUTO QUE DESCE

NOTAS:

1 - ELETRODUTOS NÃO COTADOS SÃO DE 1" 1/2".
2 - PREVER ARAME 16BWG NO INTERIOR DA TUBULAÇÃO.
3 - AS TERMINAÇÕES DOS ELETRODUTOS NAS CXs DE PASSAGEM DEVERÃO RECEBER BUCHA DE ADEQUADO.
4 - OS CABOS DEVEM SER UTP CAT 6

ELETROCIDADE
EFICIÊNCIA ENERGÉTICA

Rua Getúlio Vargas, 332-Loja, Barra CEP 39890-000, Muriaé/MG Telefax: (32) 3722-3839 Website: www.eletrocidade-mg.com.br

Título: PROJETO ELÉTRICO

Proprietário: DEMSUR

Projetista: E.C SOLUÇÕES LTDA
CNPJ: 15.231.-0/0001

Responsável Técnico: ALEXANDRE FERREIRA RODRIGUES
CREA: MG-[illegible]/D

Local: Avenida Maestro Mansão, 236, Muriaé-MG

Conteúdo: PLANTA BAIXA - LÓGICA

Folha	Data	Escala	Revisão
01/01	30/12/2015	A1 INDICADA	00/00/00