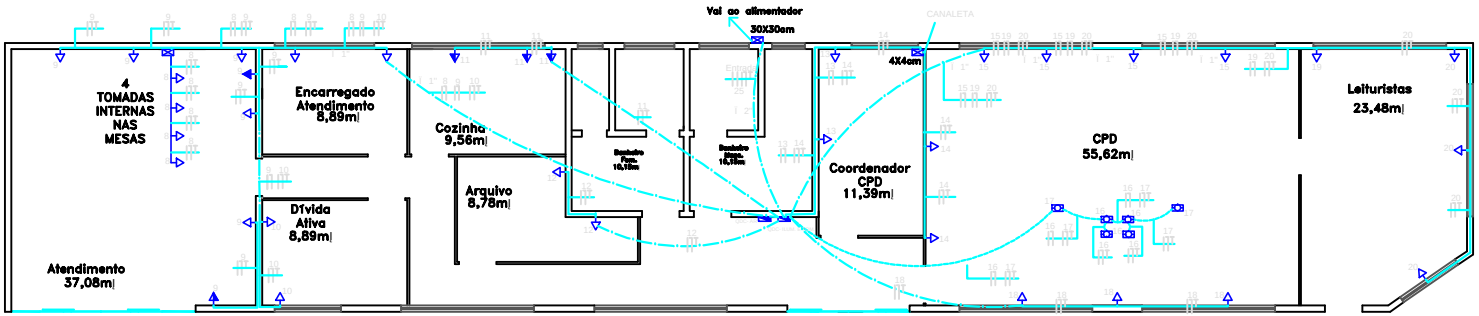

PLANTA BAIXA
ESC: 1/50

Detalhamento das caixas embutidas no piso

CX DE DE LÉGICA E TOMADA EMBUTIDA NO PISO

SIMBOLOGIA	
	CX DE PASSAGEM COM TAMANHO INDICADO, h=0,30m DO PISO
	QUADRO DE DISTRIBUIÇÃO, h=1,50m DO PISO
	CX 4x2" TOMADA 2P+T-10A NBR 14136, h=0,30m DO PISO
	CX 4x2" TOMADA 2P+T-10A NBR 14136, h=1,20m DO PISO
	CX 4x2" TOMADA 2P+T-10A NBR 14136, h=2,10m DO PISO
	CX DE DE LÉGICA E TOMADA EMBUTIDA NO PISO
	TUBULAÇÃO EMBUTIDA NO TETO OU PAREDE
	TUBULAÇÃO EMBUTIDA NO PISO
	TUBULAÇÃO EMBUTIDA NO FORRO
	FASE, NEUTRO, TERRA E RETORNO

NOTAS:

1 - CONDUTORES NÃO COTADOS SÃO DE 4,0mm².
2 - ELETRODUTOS NÃO COTADOS SÃO DE 1 1/2".
3 - O CONDUTOR NEUTRO DEVERÁ SER IDENTIFICADO PELA COR AZUL DE SUA ISOLAÇÃO.
4 - O CONDUTOR DE PROTEÇÃO (TERRA) DEVERÁ SER IDENTIFICADO PELA COR VERDE DE SUA ISOLAÇÃO.
5 - AS TERMINAÇÕES DOS ELETRODUTOS NOS QDCs E CXs. DE DERIVAÇÃO DEVERÃO RECEBER BUCHA DE ALUMÍNIO ADEQUADO.

ELETROCIDADE
EFICIÊNCIA ENERGÉTICA

Rua Delfim Vargas, 332-Loja, Bairro CEP 36880-000, Muriaé/MG Telefax: (32) 3722-3838 Website: www.eletrocidade-mg.com.br

Título: PROJETO ELÉTRICO

Proprietário: DEMSUR

Projetista: E.C SOLUÇÕES LTDA
CRA: PJ-0001-2016

Responsável Técnico: ALEXANDRE FERREIRA RODRIGUES
CRA: MG-0000000 CPF: 00.000.000-00

Local: Avenida Maestro Marsão, 236, Muriaé-MG

Conteúdo: PLANTA BAIXA - TOMADAS

Prancha	Data	Formato	Escala	Revisão
01/01	30/12/2015	A1	INDICADA	