
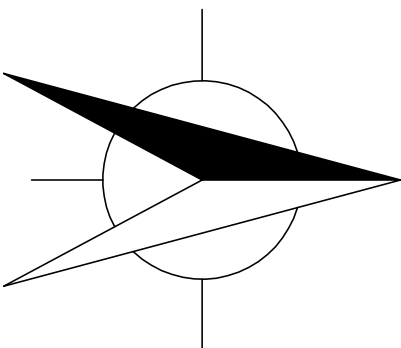


EMITIDO POR GUSTAVO	REVISÃO 1	REVISÃO 2	REVISÃO 3	REVISÃO 4	REVISÃO 5
13/05/2012	DATA DA REVISÃO	DATA DA REVISÃO	DATA DA REVISÃO	DATA DA REVISÃO	DATA DA REVISÃO

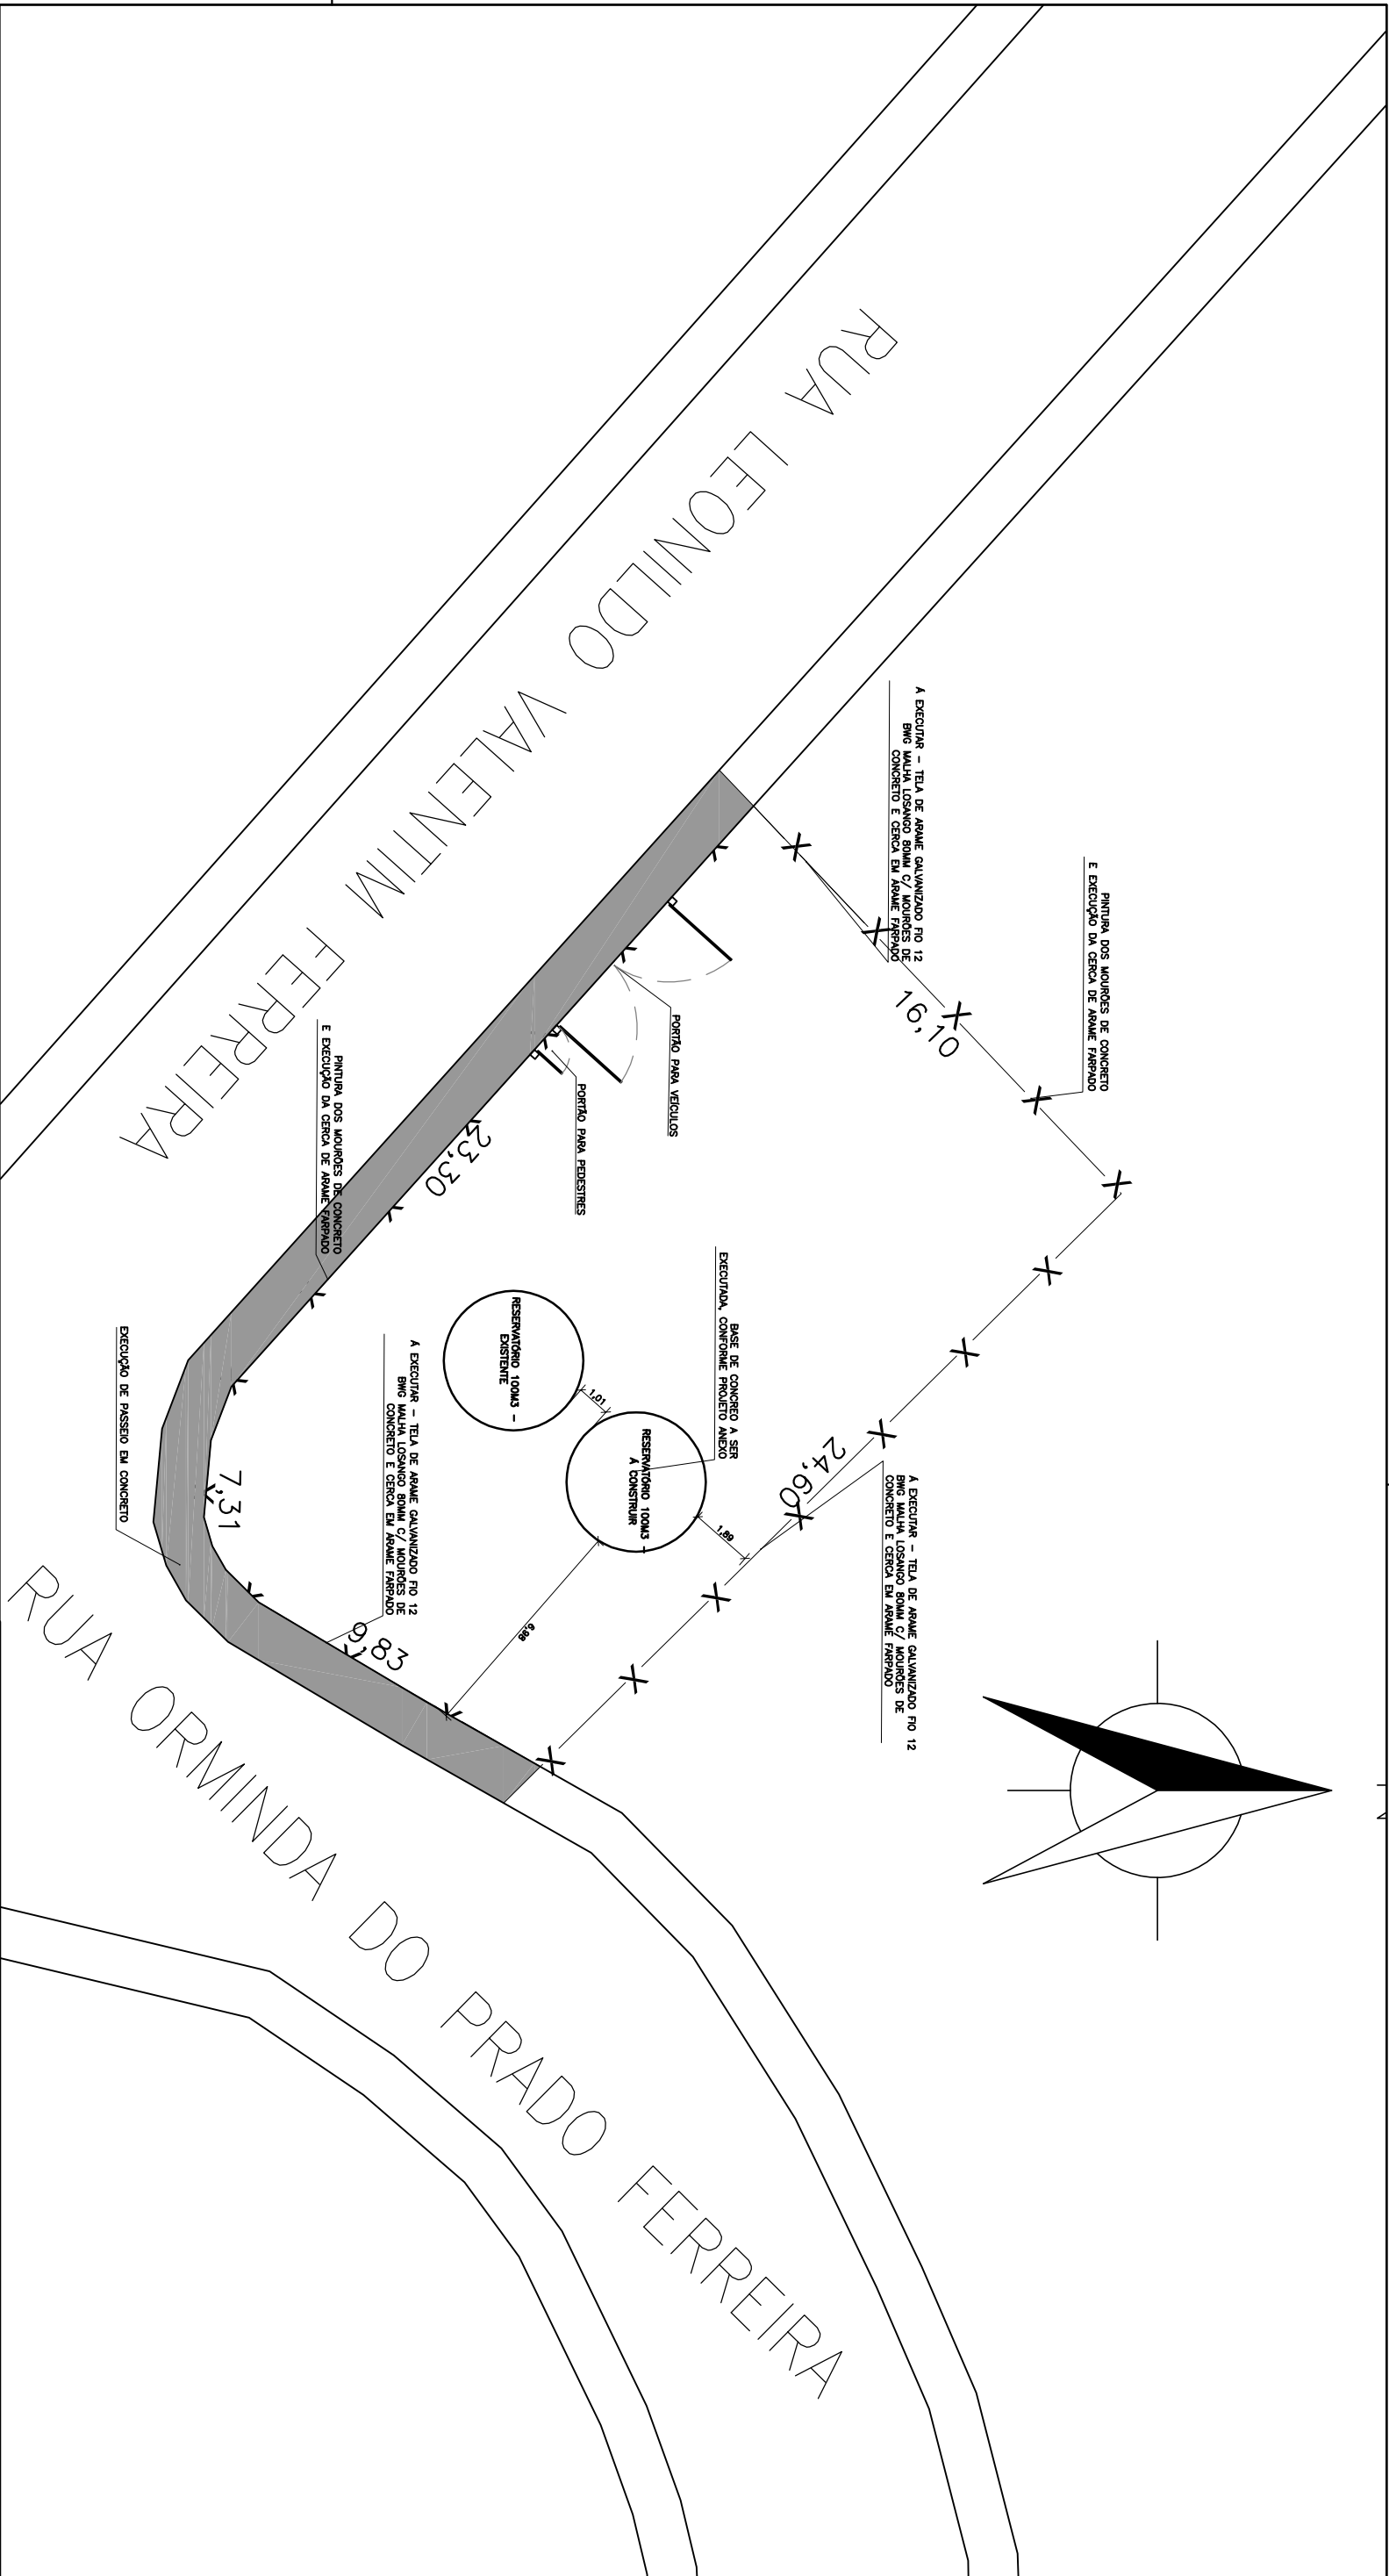

**DEMSUR**  
 DEP. MUN. DE SANEAMENTO URBANO

<b>ÁGUA POTAVEL</b>		<b>AP-437</b>	
LOCAL DA OBRA <b>RUA LEONILDO VALENTIM FERREIRA</b> BAIRRO PORTO BELO			
EXTENSÃO OU ÁREA 400,71m <sup>2</sup>		ESCALA INDICADA	DATA 20/12/2017
R. T.		DEMSUR - DEPARTAMENTO MUNICIPAL DE SANEAMENTO URBANO	
JORGE CELIO FRAGA GODINHO ENGE CIVIL CREIA 2014140455D-RJ		GERALDO V. DE FREITAS JUNIOR DIRETOR GERAL	