


EMITIDO POR	REVISÃO 1	REVISÃO 2	REVISÃO 3	REVISÃO 4	REVISÃO 5
GUSTAVO					
13/05/2012	DATA DA REVISÃO	DATA DA REVISÃO	DATA DA REVISÃO	DATA DA REVISÃO	DATA DA REVISÃO

FORMATO A3

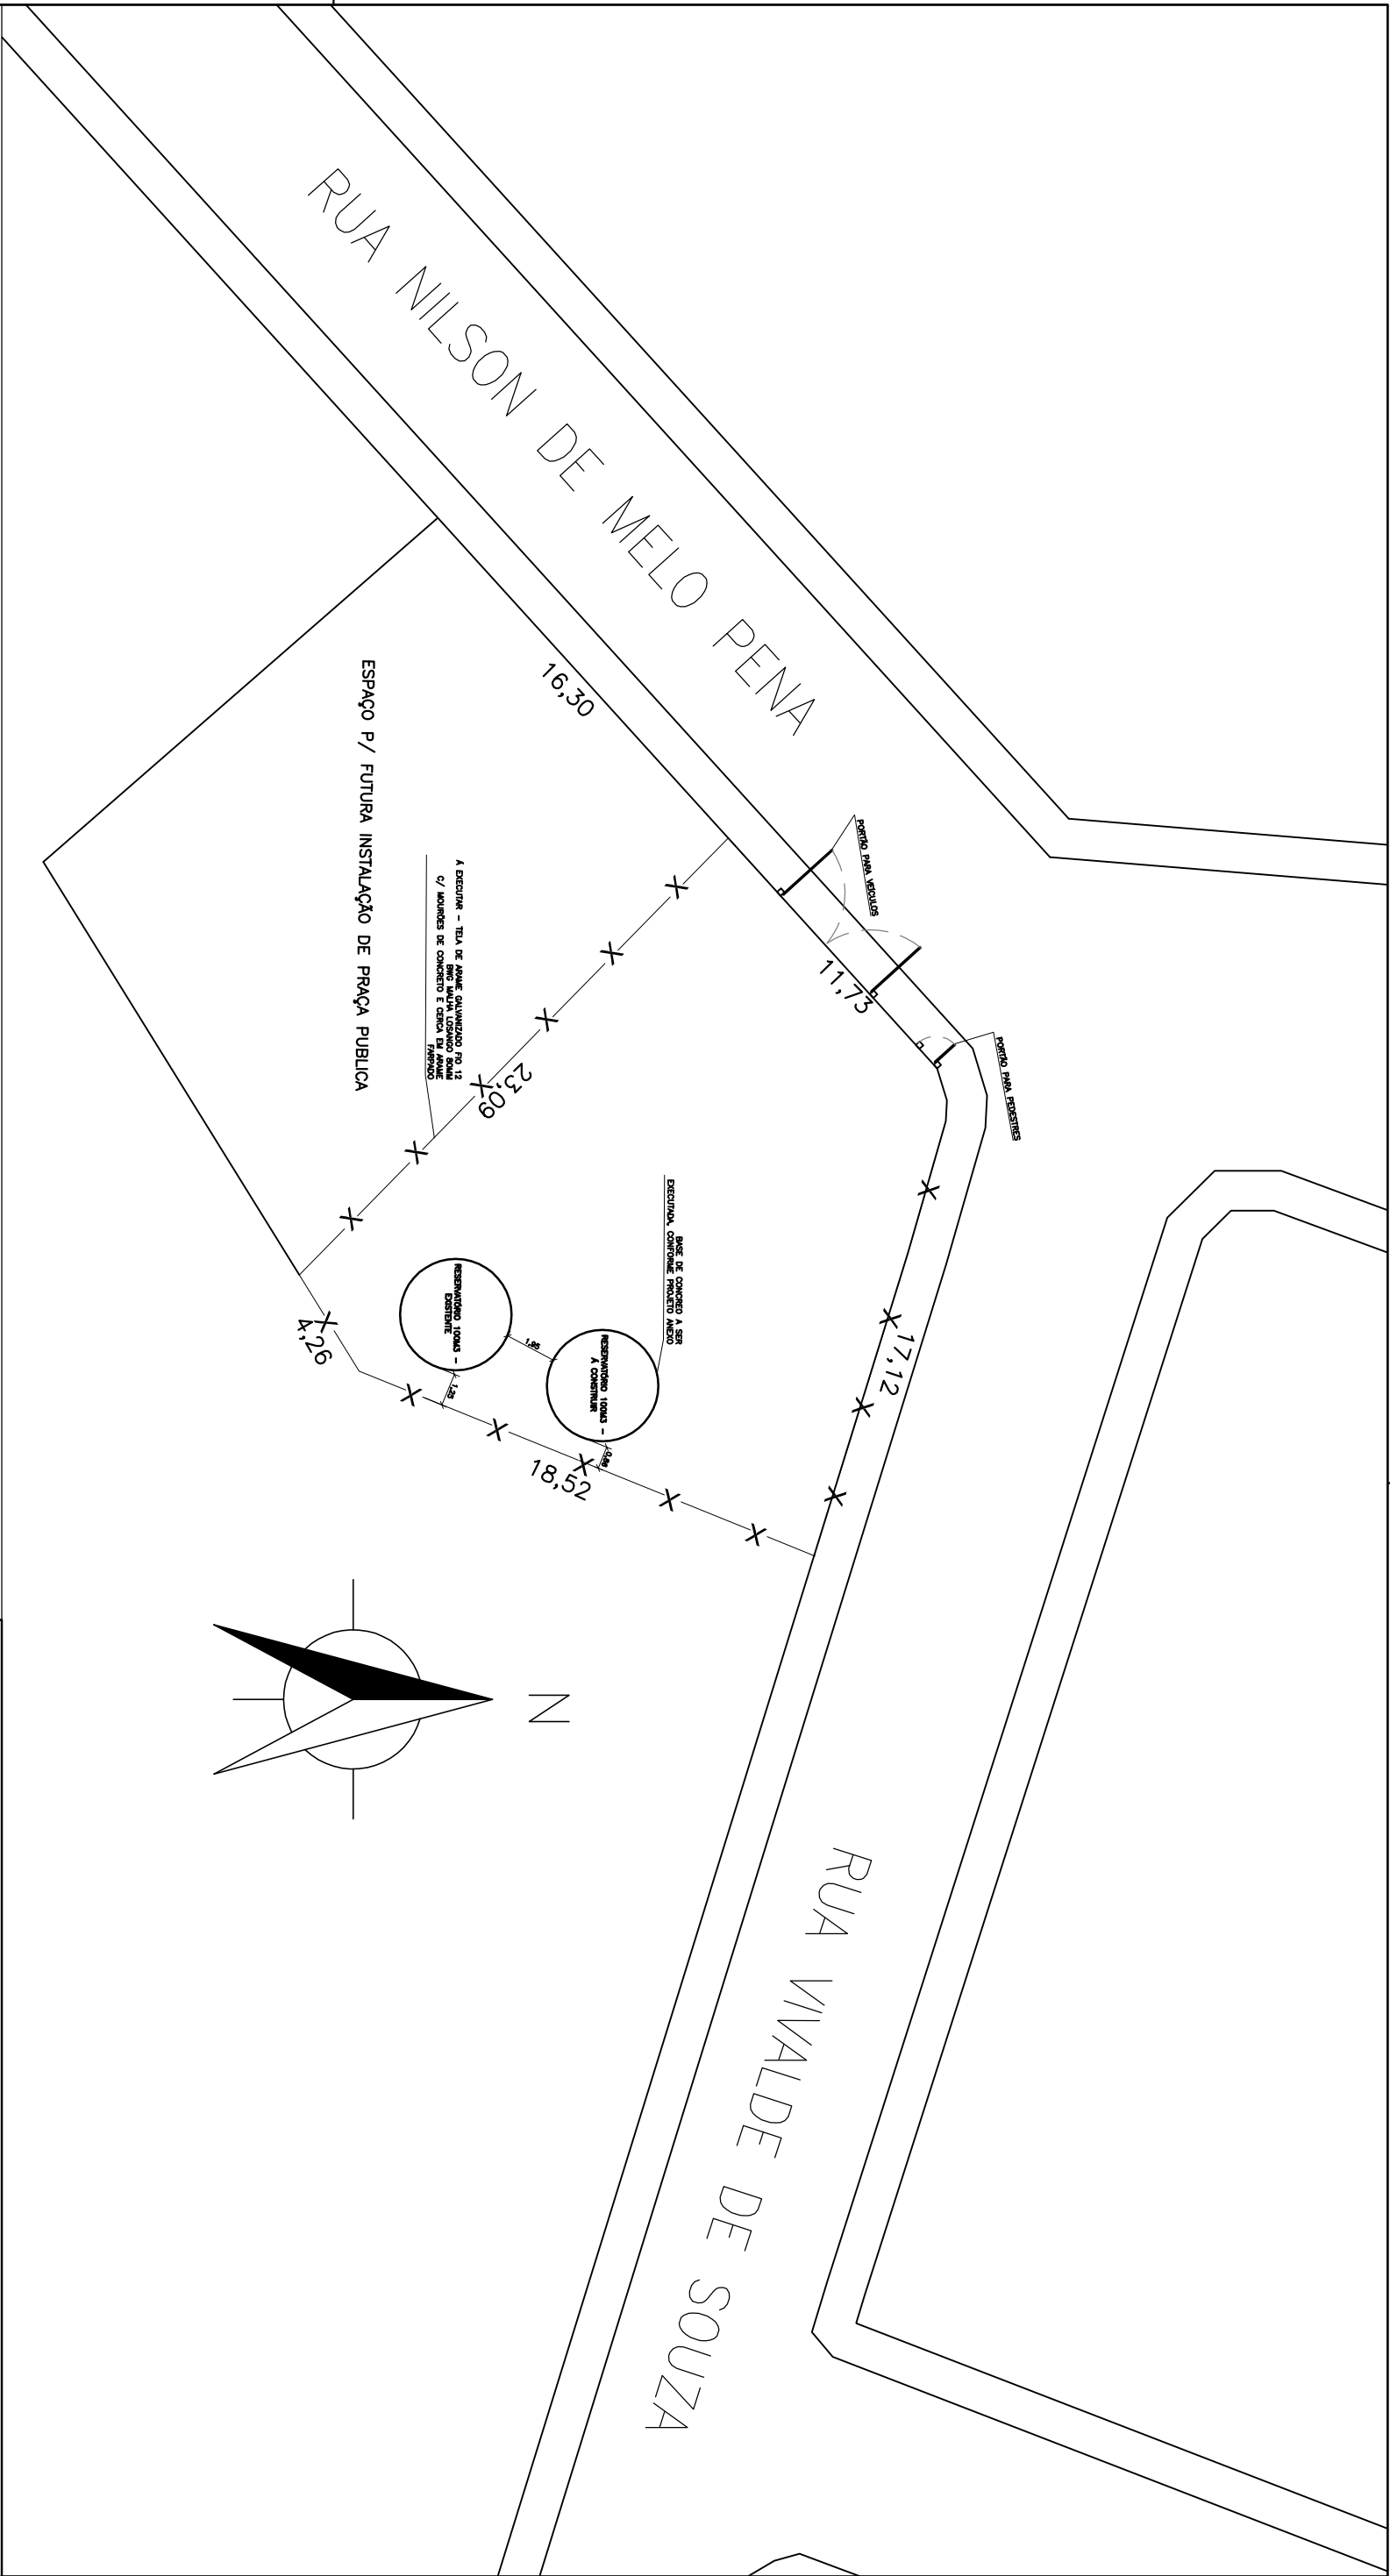

ÁGUA POTÁVEL		AP-437
LOCAL DA OBRA RUA NILSON DE MELO PENA BAIRRO CARDOSO DE MELO I		
EXTENSÃO OU ÁREA 369,72m ²		ESCALA INDICADA
R. T.		DATA 20/12/2017
JORGE CELIO FRAGA GODINHO ENGRº CIVIL CREA 2014/140455/DRJ		GERALDO V. DE FREITAS JUNIOR DIRETOR GERAL
DEMSUR - DEPARTAMENTO MUNICIPAL DE SANEAMENTO URBANO		