


EMITIDO POR	REVISÃO 1	REVISÃO 2	REVISÃO 3	REVISÃO 4	REVISÃO 5
GUSTAVO					
13/05/2012	DATA DA REVISÃO	DATA DA REVISÃO	DATA DA REVISÃO	DATA DA REVISÃO	DATA DA REVISÃO

FORMATO A3

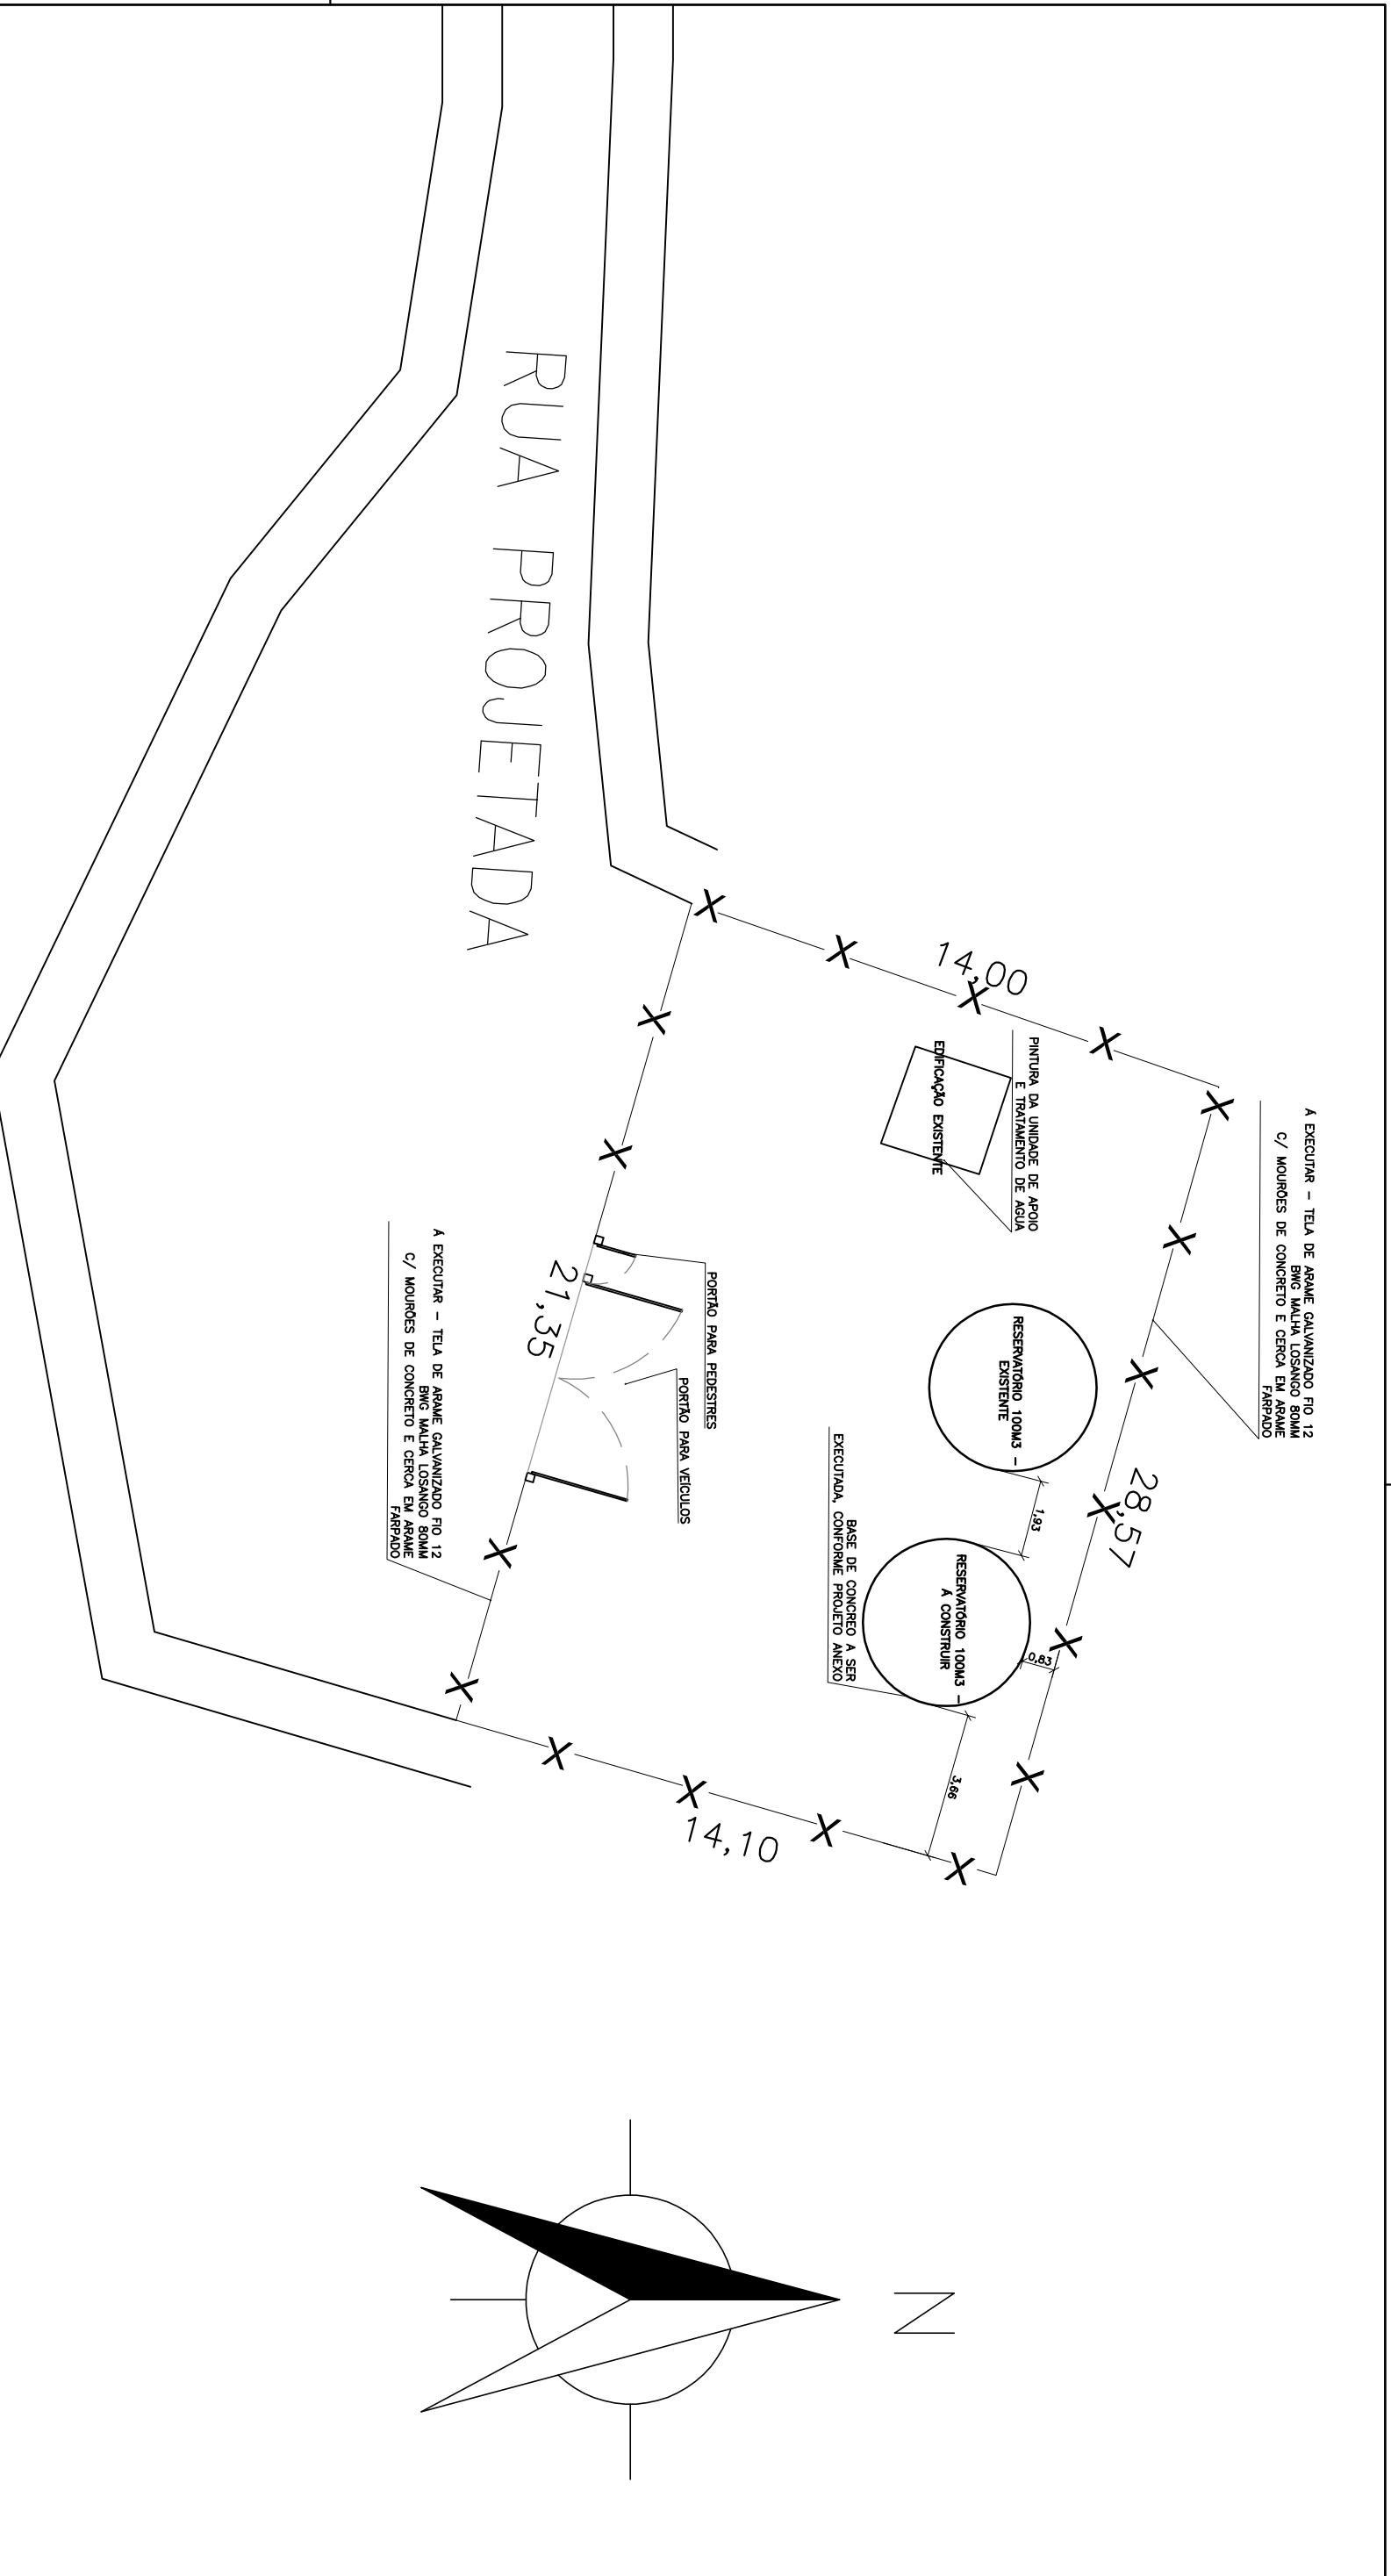

A EXECUTAR - TELA DE ARAME GALVANIZADO FIO 12  
B/MG MALHA LOSANGO 80MM  
C/ MOURÕES DE CONCRETO E CERCA EM ARAME  
FARPADO


A EXECUTAR - TELA DE ARAME GALVANIZADO FIO 12  
B/MG MALHA LOSANGO 80MM  
C/ MOURÕES DE CONCRETO E CERCA EM ARAME  
FARPADO

BASE DE CONCRETO A SER  
EXECUTADA, CONFORME PROJETO ANEXO

PORTO PARA PEDESTRES

PORTO PARA VEICULOS

RUA PROJETADA

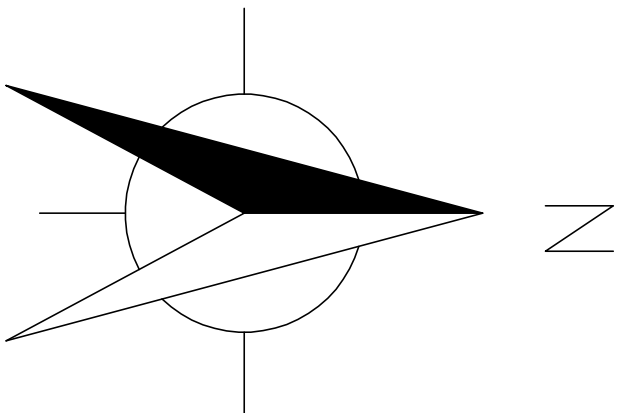

**DEMSUR**  
DEP. MUN. DE SANEAMENTO URBANO

<b>ÁGUA POTAVEL</b>		<b>AP-437</b>	
LOCAL DA OBRA	RUA PROJETADA BARRIO DORNIELAS II		<b>MURIAÉ-MG</b>
EXTENSÃO OU ÁREA	294,48m <sup>2</sup>	ESCALA	INDICADA
R. T.		DATA	20/12/2017
JORGE CELIO FRAÇA GODINHO ENGº CIVIL CREA 2014/140455D-RJ		GERALDO V. DE FREITAS JUNIOR DIRETOR GERAL	

DEMSUR - DEPARTAMENTO MUNICIPAL DE SANEAMENTO URBANO