


EMITIDO POR	REVISÃO 1	REVISÃO 2	REVISÃO 3	REVISÃO 4	REVISÃO 5
GUSTAVO					
13/05/2012	DATA DA REVISÃO	DATA DA REVISÃO	DATA DA REVISÃO	DATA DA REVISÃO	DATA DA REVISÃO

FORMATO A3

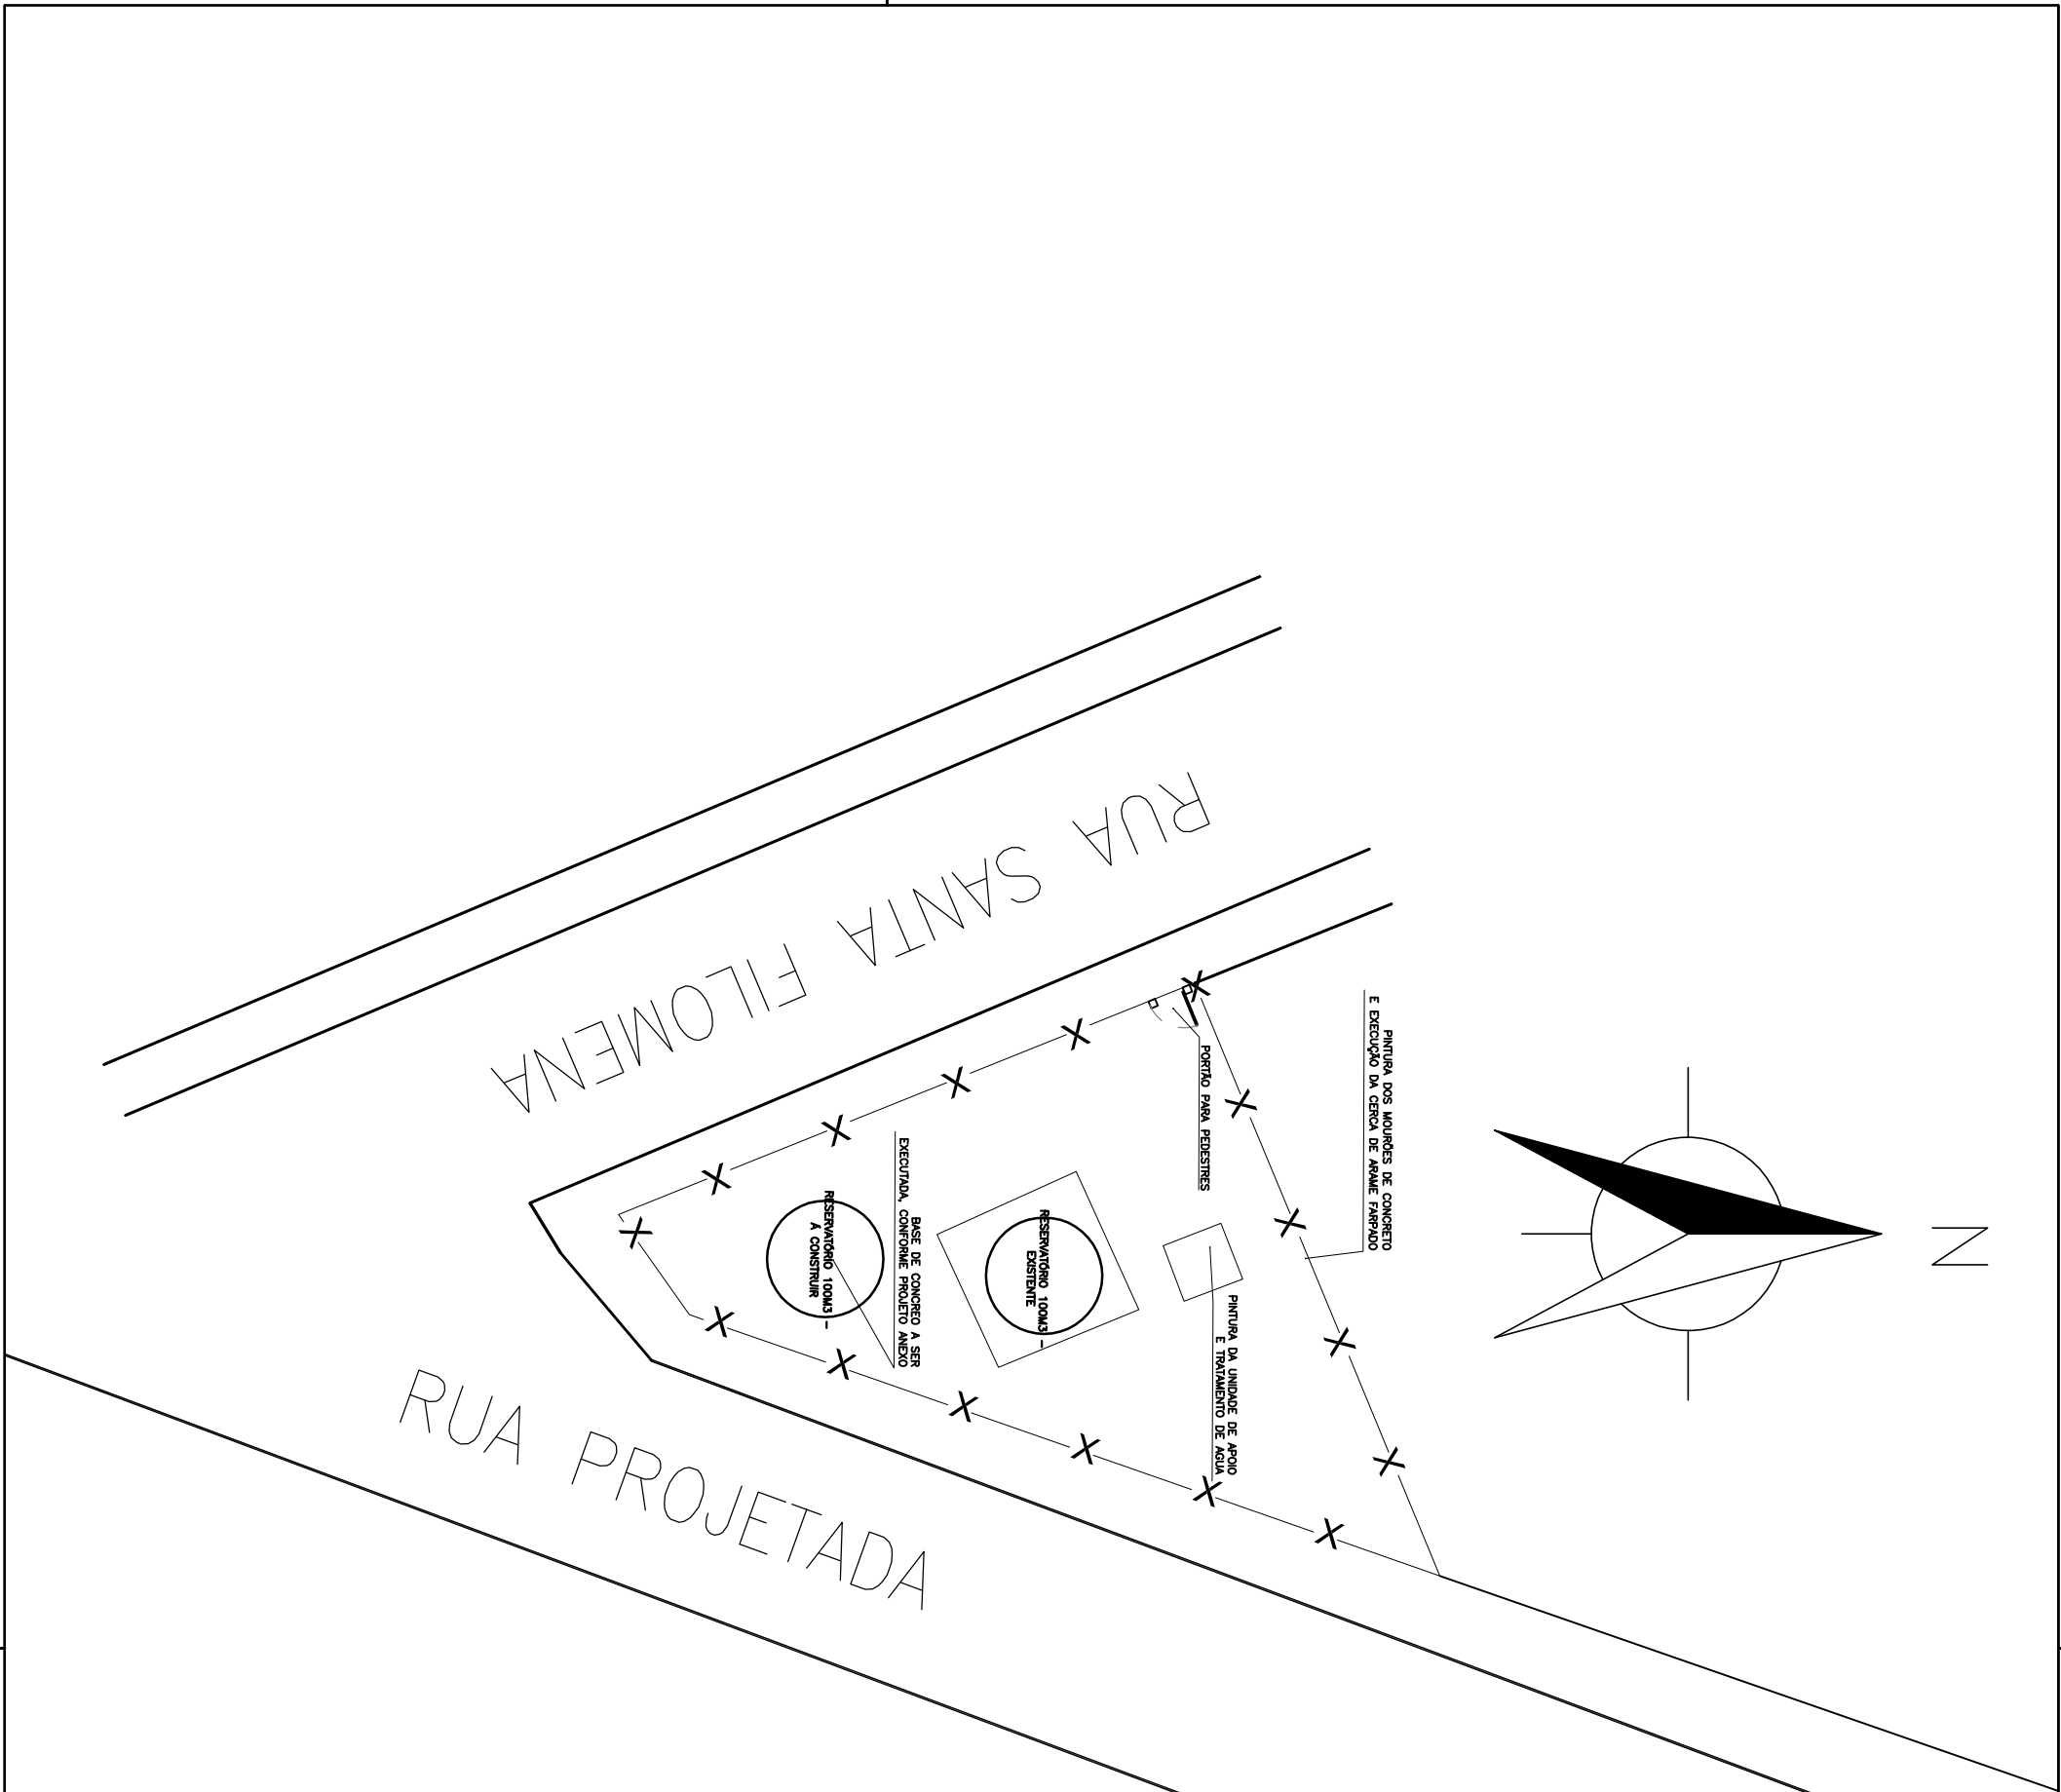

DEMSUR
DEP. MUN. DE SANEAMENTO URBANO

ÁGUA POTAVEL		AP-437	
LOCAL DA OBRA RUA SANTA FILOMENA BAIRRO PADRE TIAGO			
EXTENSÃO OU ÁREA 167,66m²		ESCALA INDICADA	DATA 20/12/2017
R. T.		DEMSUR - DEPARTAMENTO MUNICIPAL DE SANEAMENTO URBANO	
_____ JORGE CELIO FRAGA GODINHO ENGº CIVIL CREA 2014/140455/DRJ		_____ GERALDO V. DE FREITAS JUNIOR DIRETOR GERAL	