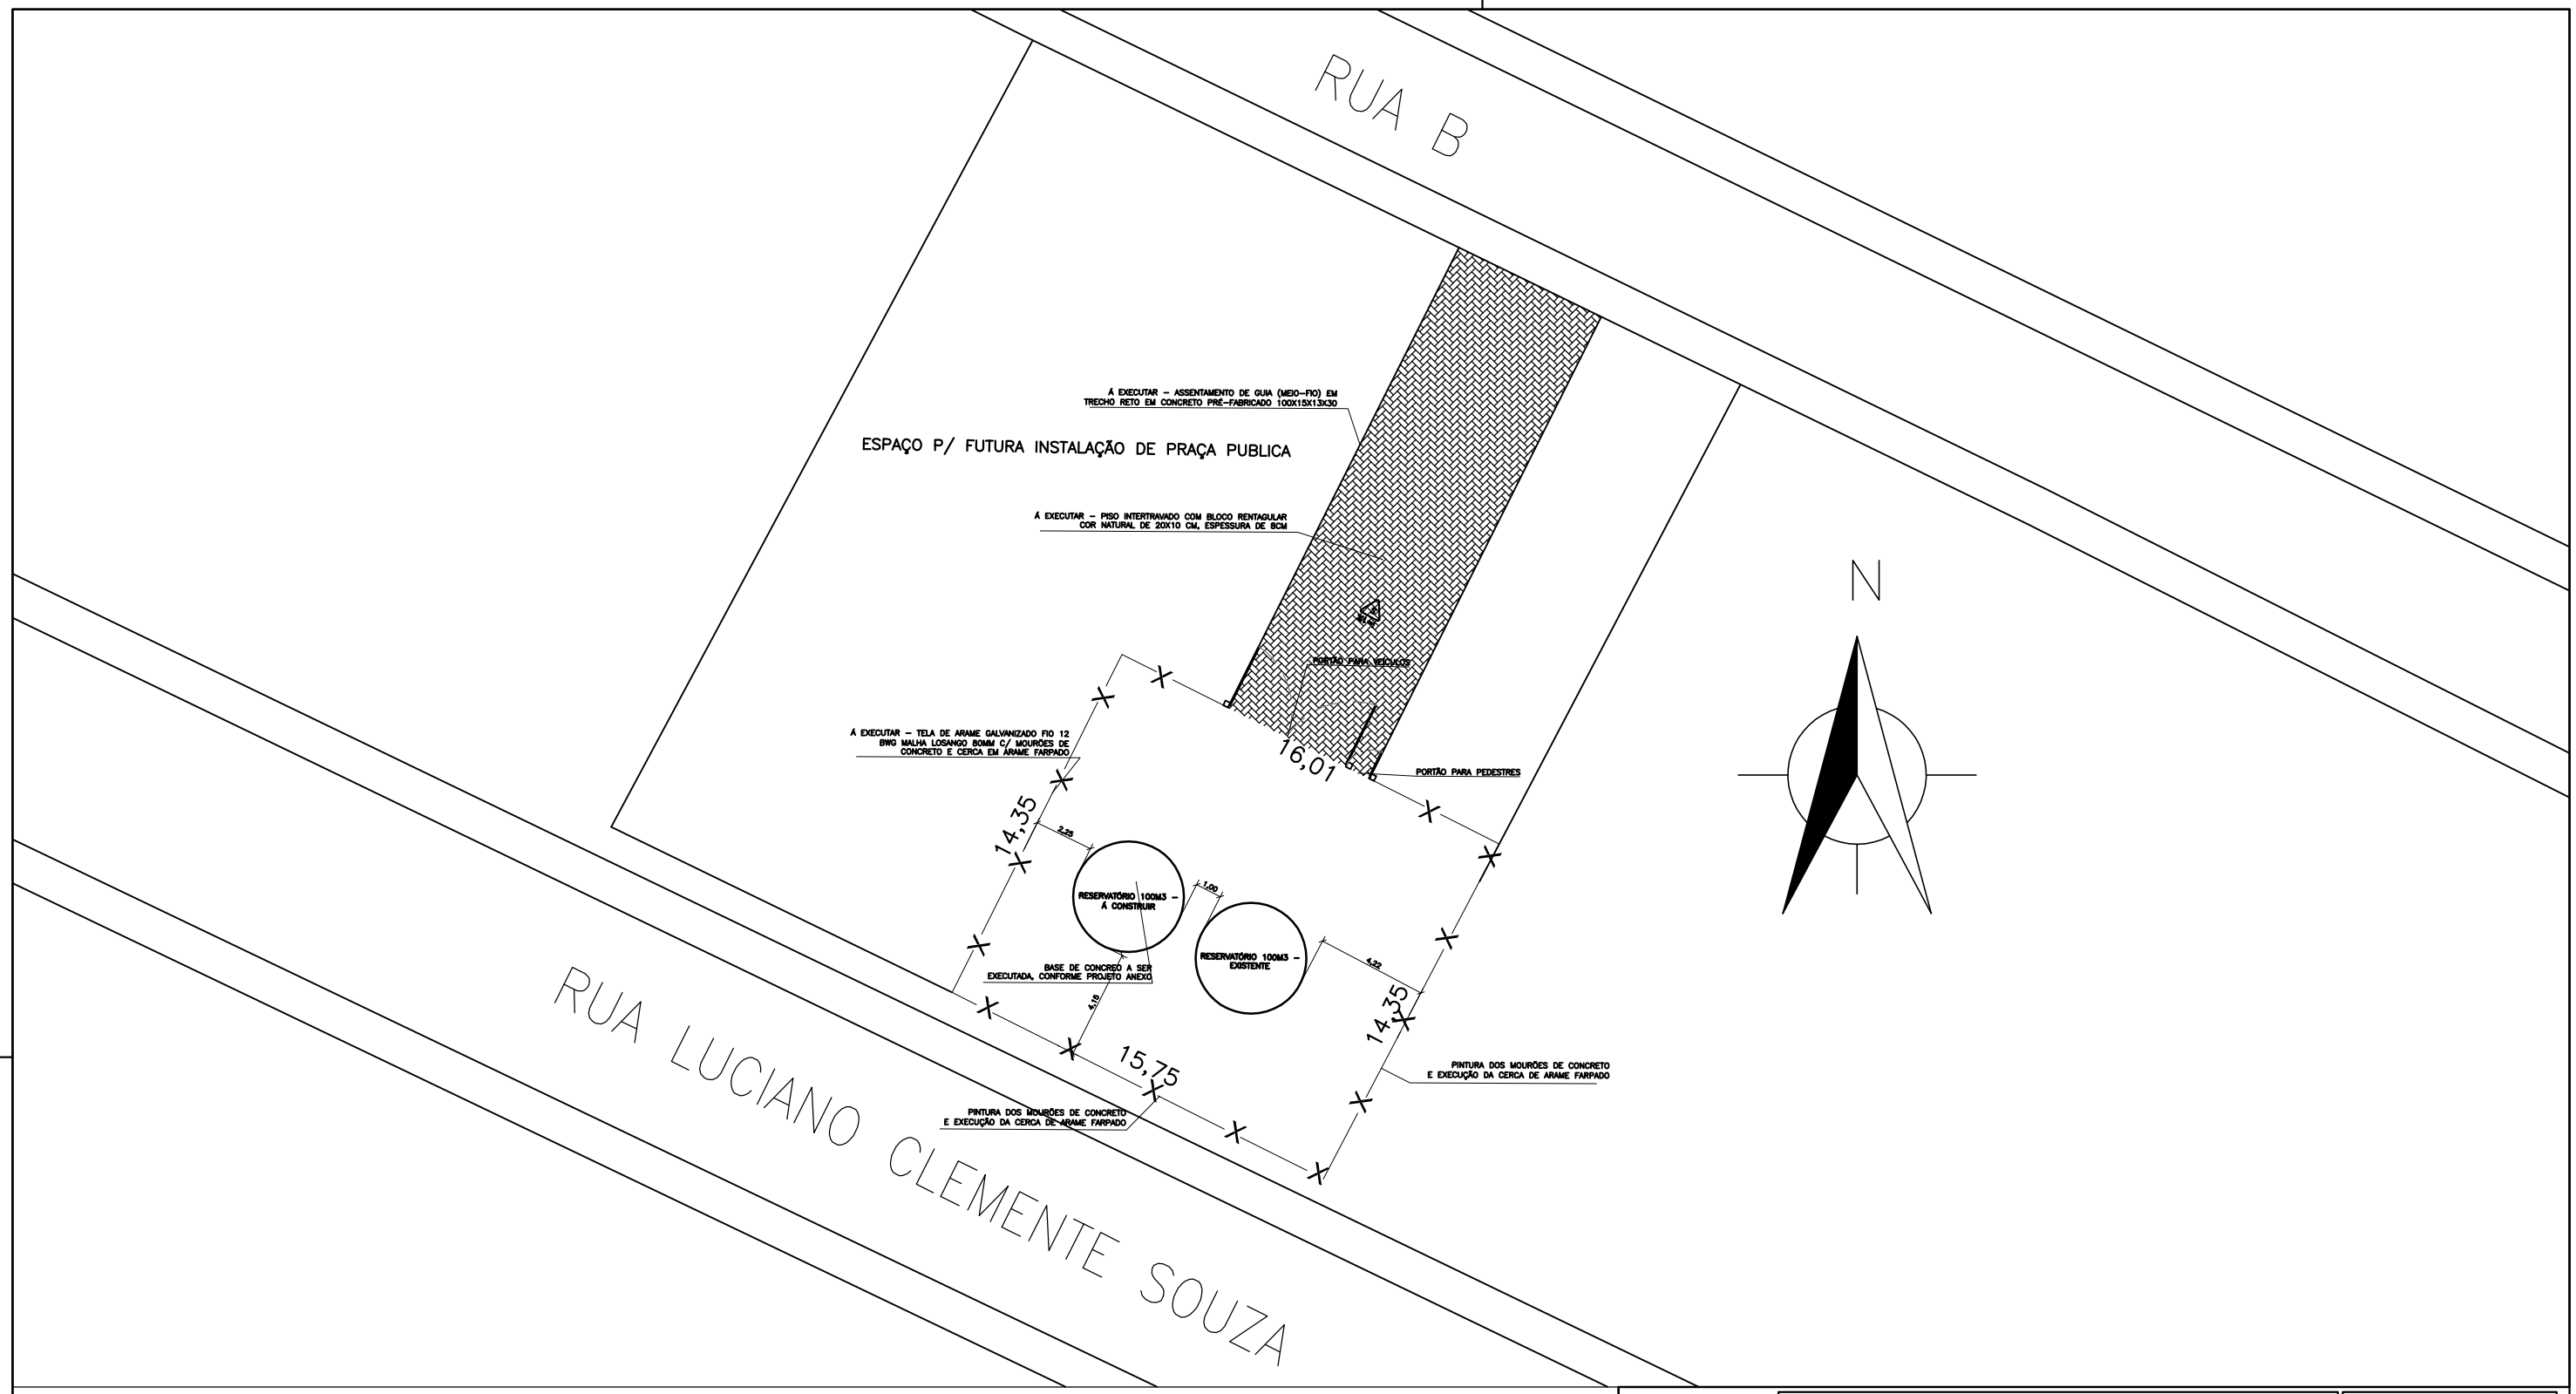

EMITIDO POR	REVISÃO 1	REVISÃO 2	REVISÃO 3	REVISÃO 4	REVISÃO 5
GUSTAVO					
13/05/2012	DATA DA REVISÃO	DATA DA REVISÃO	DATA DA REVISÃO	DATA DA REVISÃO	DATA DA REVISÃO

FORMATO A3

DEMSUR
DEP. MUN. DE SANEAMENTO URBANO

ÁGUA POTAVEL		AP-437
LOCAL DA OBRA RUA B BAIRRO GASPAR		MURIAÉ-MG
EXTENSÃO OU ÁREA 227,80m²	ESCALA INDICADA	DATA 20/12/2017
R.T.	DEMSUR - DEPARTAMENTO MUNICIPAL DE SANEAMENTO URBANO	
JORGE CÉLIO FRAGA GODINHO ENGº CIVIL CREA 2014140455/D-RJ	GERALDO V. DE FREITAS JUNIOR DIRETOR GERAL	