


EMITIDO POR GUSTAVO	REVISÃO 1	REVISÃO 2	REVISÃO 3	REVISÃO 4	REVISÃO 5
13/05/2012	DATA DA REVISÃO	DATA DA REVISÃO	DATA DA REVISÃO	DATA DA REVISÃO	DATA DA REVISÃO

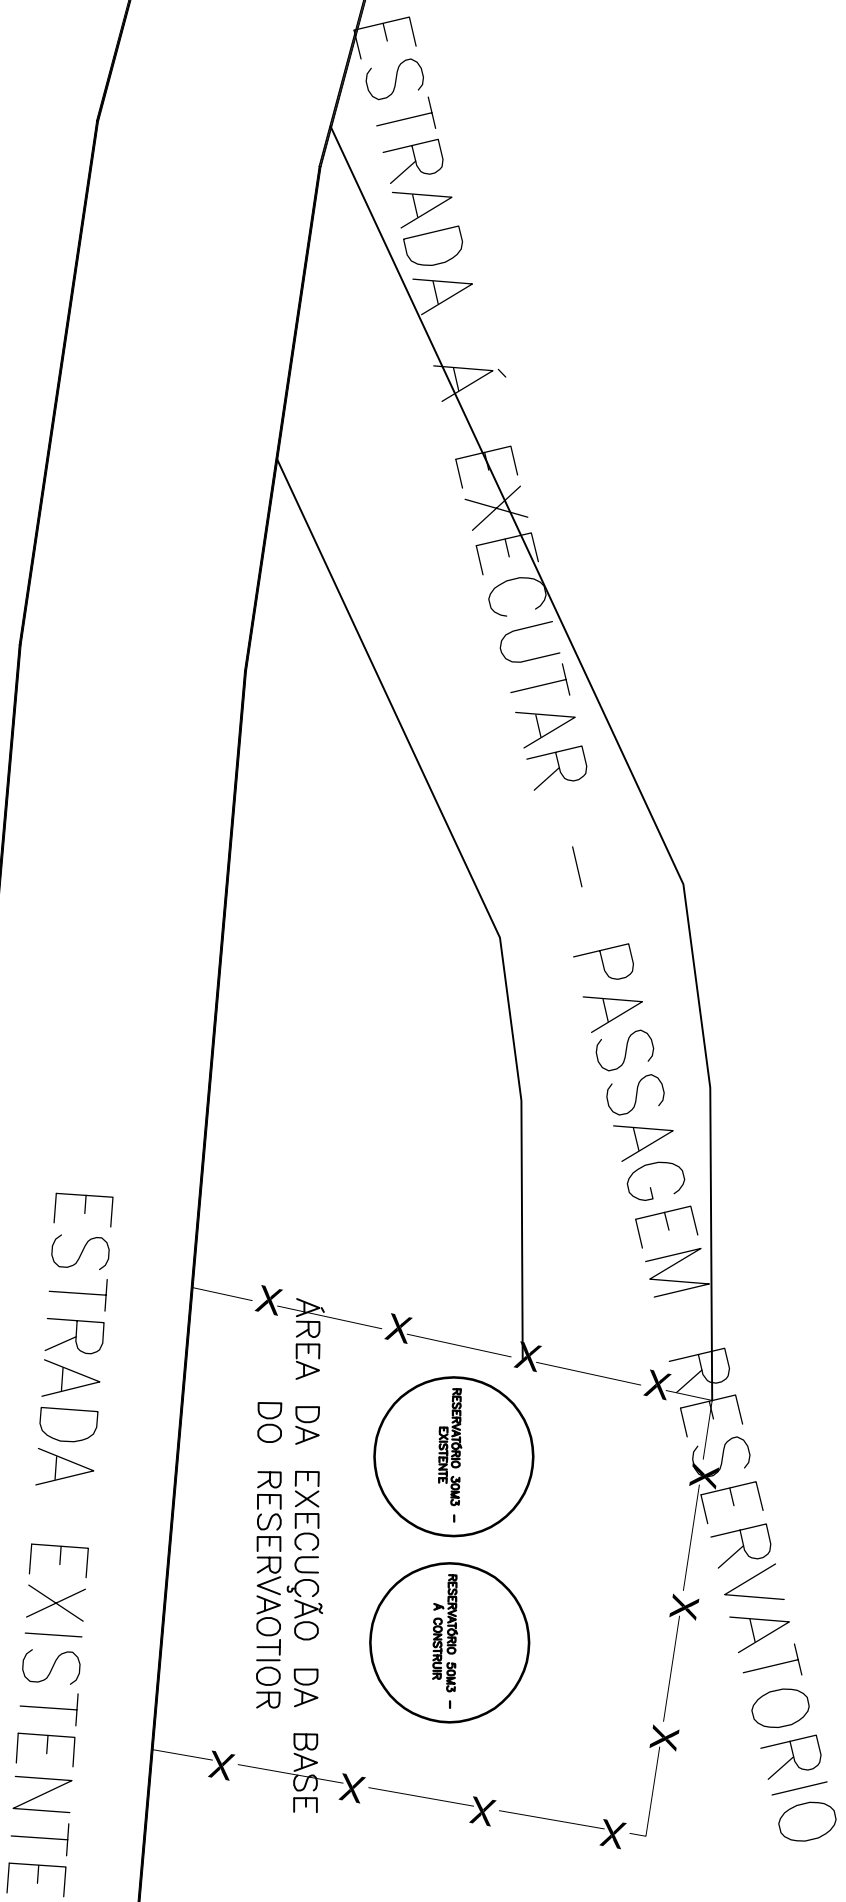

ÁGUA POTAVEL		AP-437	
LOCAL DA OBRA			
DISTRITO DE BOM JESUS DA CACHOEIRA		MURIAÉ-MG	
EXTENSÃO OU ÁREA	ESCALA	DATA	
120,00m²	INDICADA		
R. T.		DEMSUR - DEPARTAMENTO MUNICIPAL DE SANEAMENTO URBANO	
_____ JORGE CELIO FRAÇA GODINHO ENGº CIVIL CREA 20114/0455D-RJ		_____ GERALDO V. DE FREITAS JUNIOR DIRETOR GERAL	