



DETALHE DO PV 02 - TRANSIÇÃO DE GALERIA
PARA BUEIRO SIMPLES
Escala 1:75


VISTA EM PLANTA

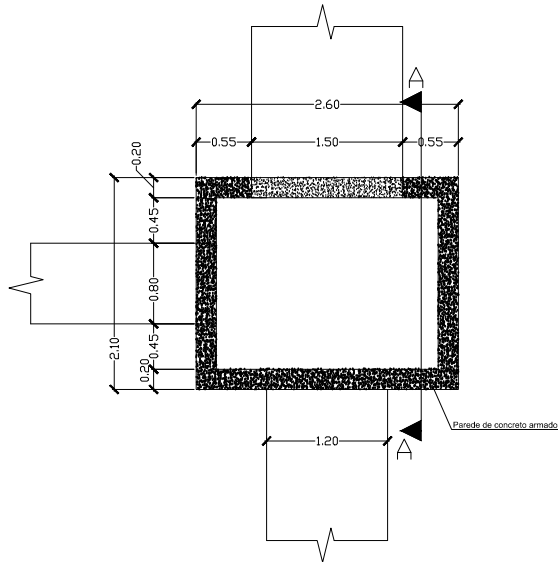


CORTE AA

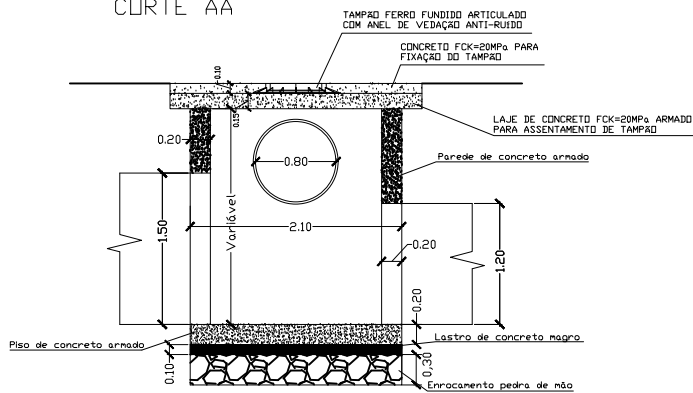


DETALHE DA VALA BUEIRO SIMPLES DE PEAD
Escala 1:75

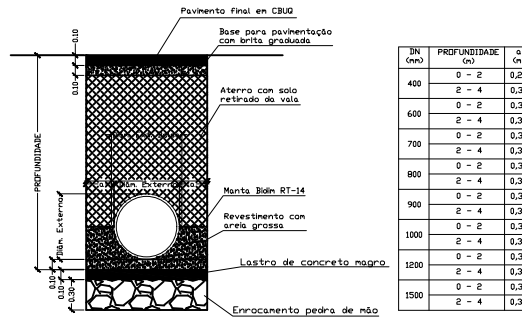


DETALHE DO DRENDO FRANCÊS DN 100mm
REDE PEAD DRENAGEM 1500mm

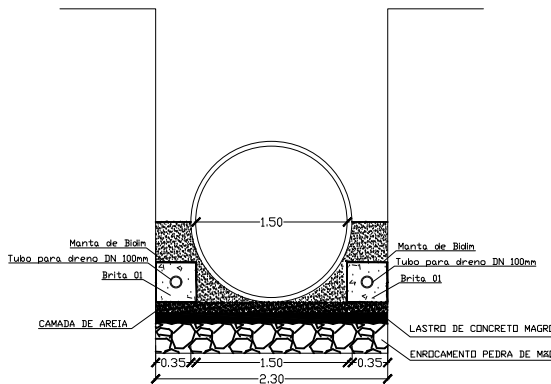

PV DRENAGEM BUEIRO SIMPLES PADRÃO DE
Escala 1:75

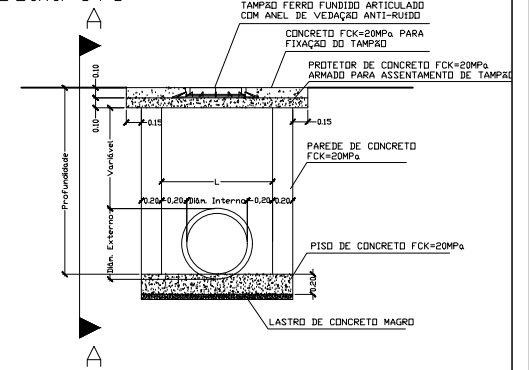

CORTE AA
Escala 1:75

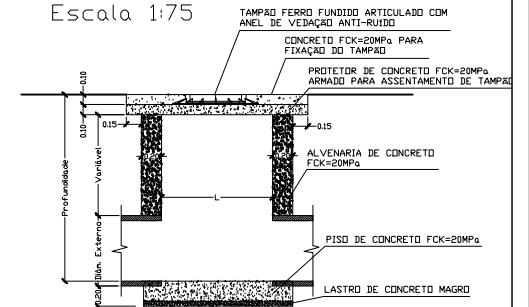

Detalhes
Esc: 1:75

	Projeto de Drenagem Pluvial	DP 879
	LOCAL DA OBRA Rua José Máximo Ribeiro, bairro João XXIII	MURIAÉ-MG
EXTENSÃO DA ÁREA	ESCALA	DATA
121,25m	INDICADA	20/08/2018
RESPONSÁVEL:	DEMSUR - DEPARTAMENTO MUNICIPAL DE SANEAMENTO URBANO	
MARCOS VINÍCIUS RODRIGUES MARUM ENGº CIVIL CREA 2018103195/D-RJ	GUSTAVO GORETTI RODRIGUES DIRETOR DE DIVISÃO DE ÁGUAS E RESÍDUOS	GERALDO V. DE FREITAS JUNIOR DIRETOR GERAL