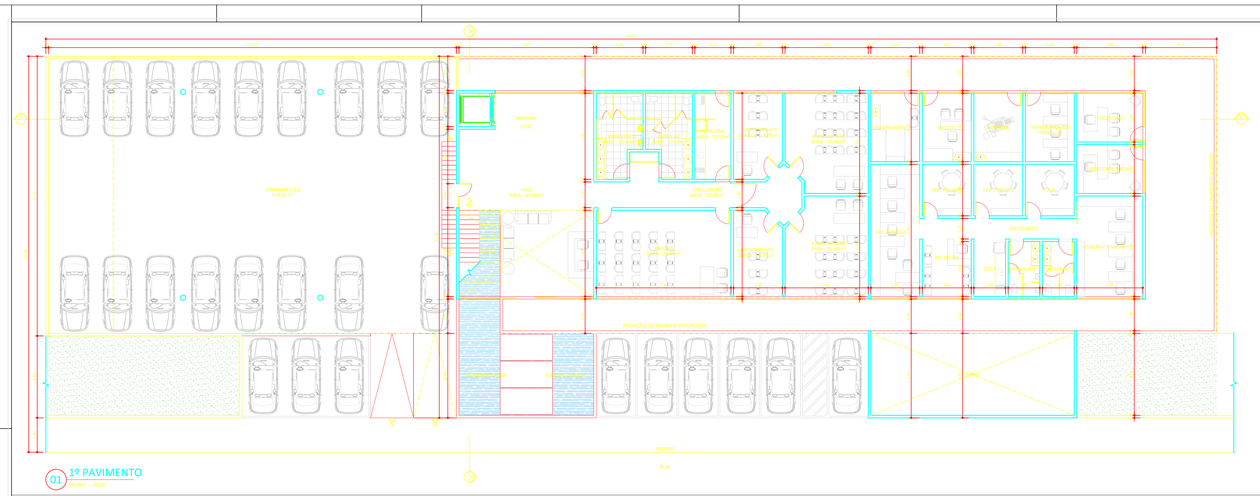

01 1º PAVIMENTO
ESCALA 1/100

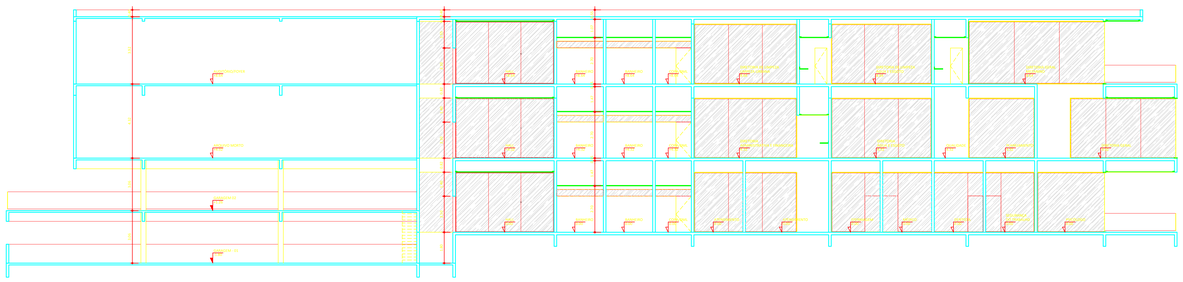

01 CORTE AA - LONGITUDINAL
ESCALA 1/100

01 CORTE AA - LONGITUDINAL
ESCALA 1/100

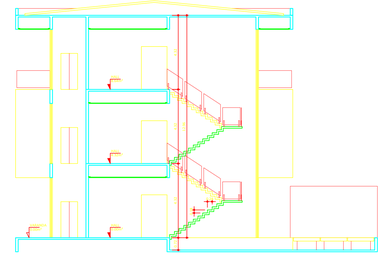

01 CORTE BB - TRANSVERSAL
ESCALA 1/100

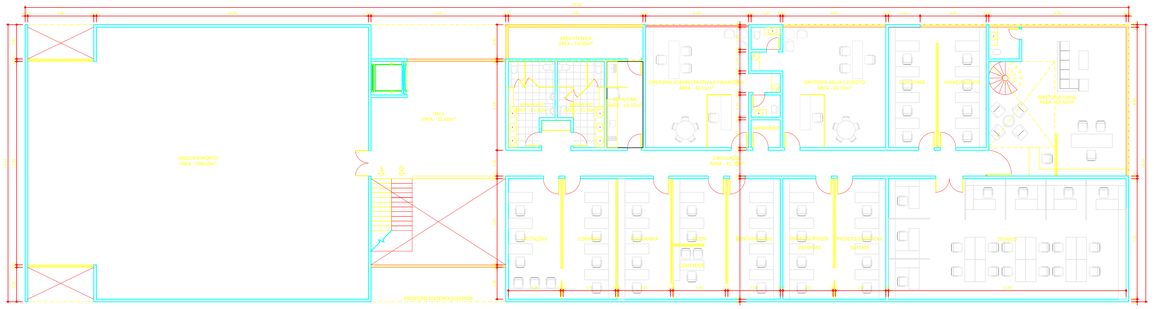

01 2º PAVIMENTO
ESCALA 1/100

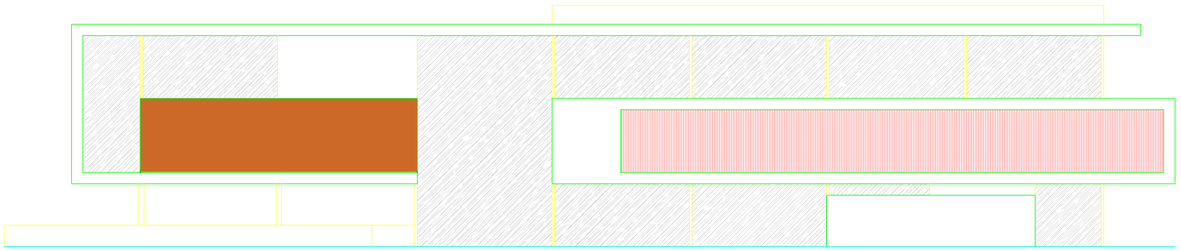

01 1º PAVIMENTO
ESCALA 1/100

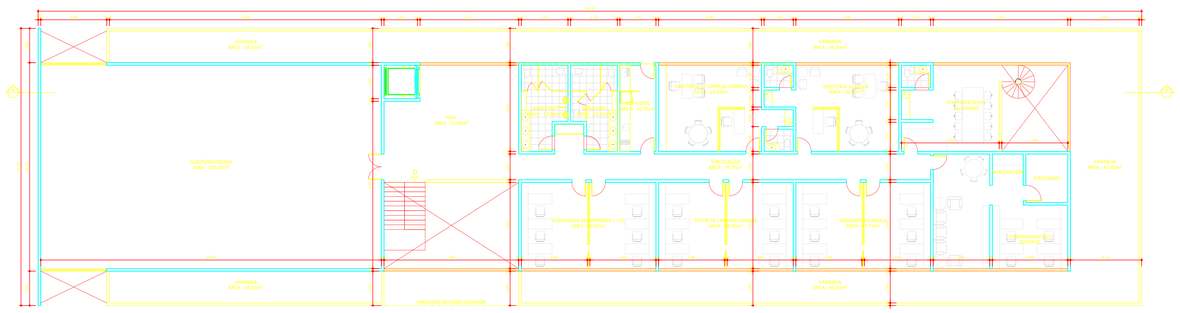

01 3º PAVIMENTO
ESCALA 1/100

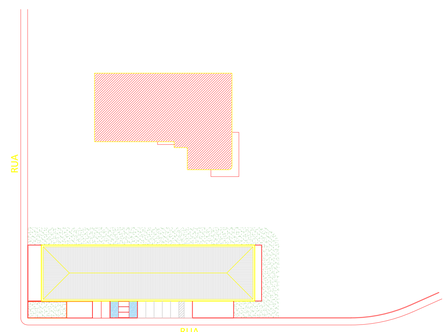

01 SITUAÇÃO
ESCALA 1/1000