


ESCALA: DESENHO: 0		REV. DATA: 0
APROVAÇÃO: JULIANO	VERIFICAÇÃO: ANTONIO	DESENHO: DANIEL
RESPONSÁVEL: DANIEL	DATA: DATA	TRILHO: DATA
CLIENTE: FLUXOGRAMA DE ENGENHARIA		
PROJETO: ETA 50 L/S		
EMPRESA: Control <small>água e efluentes</small>		
ENDEREÇO: RUA QUARTILHO FRANCISCO FRANÇA Nº 61, BARRO AZUL, PRIMAVERA (31) 3726-5078		
ITEM QTD.	DESCRIÇÃO	MATERIAL PISO
-	-	-
-	-	-
-	-	-

DEMSUR - MURIAE

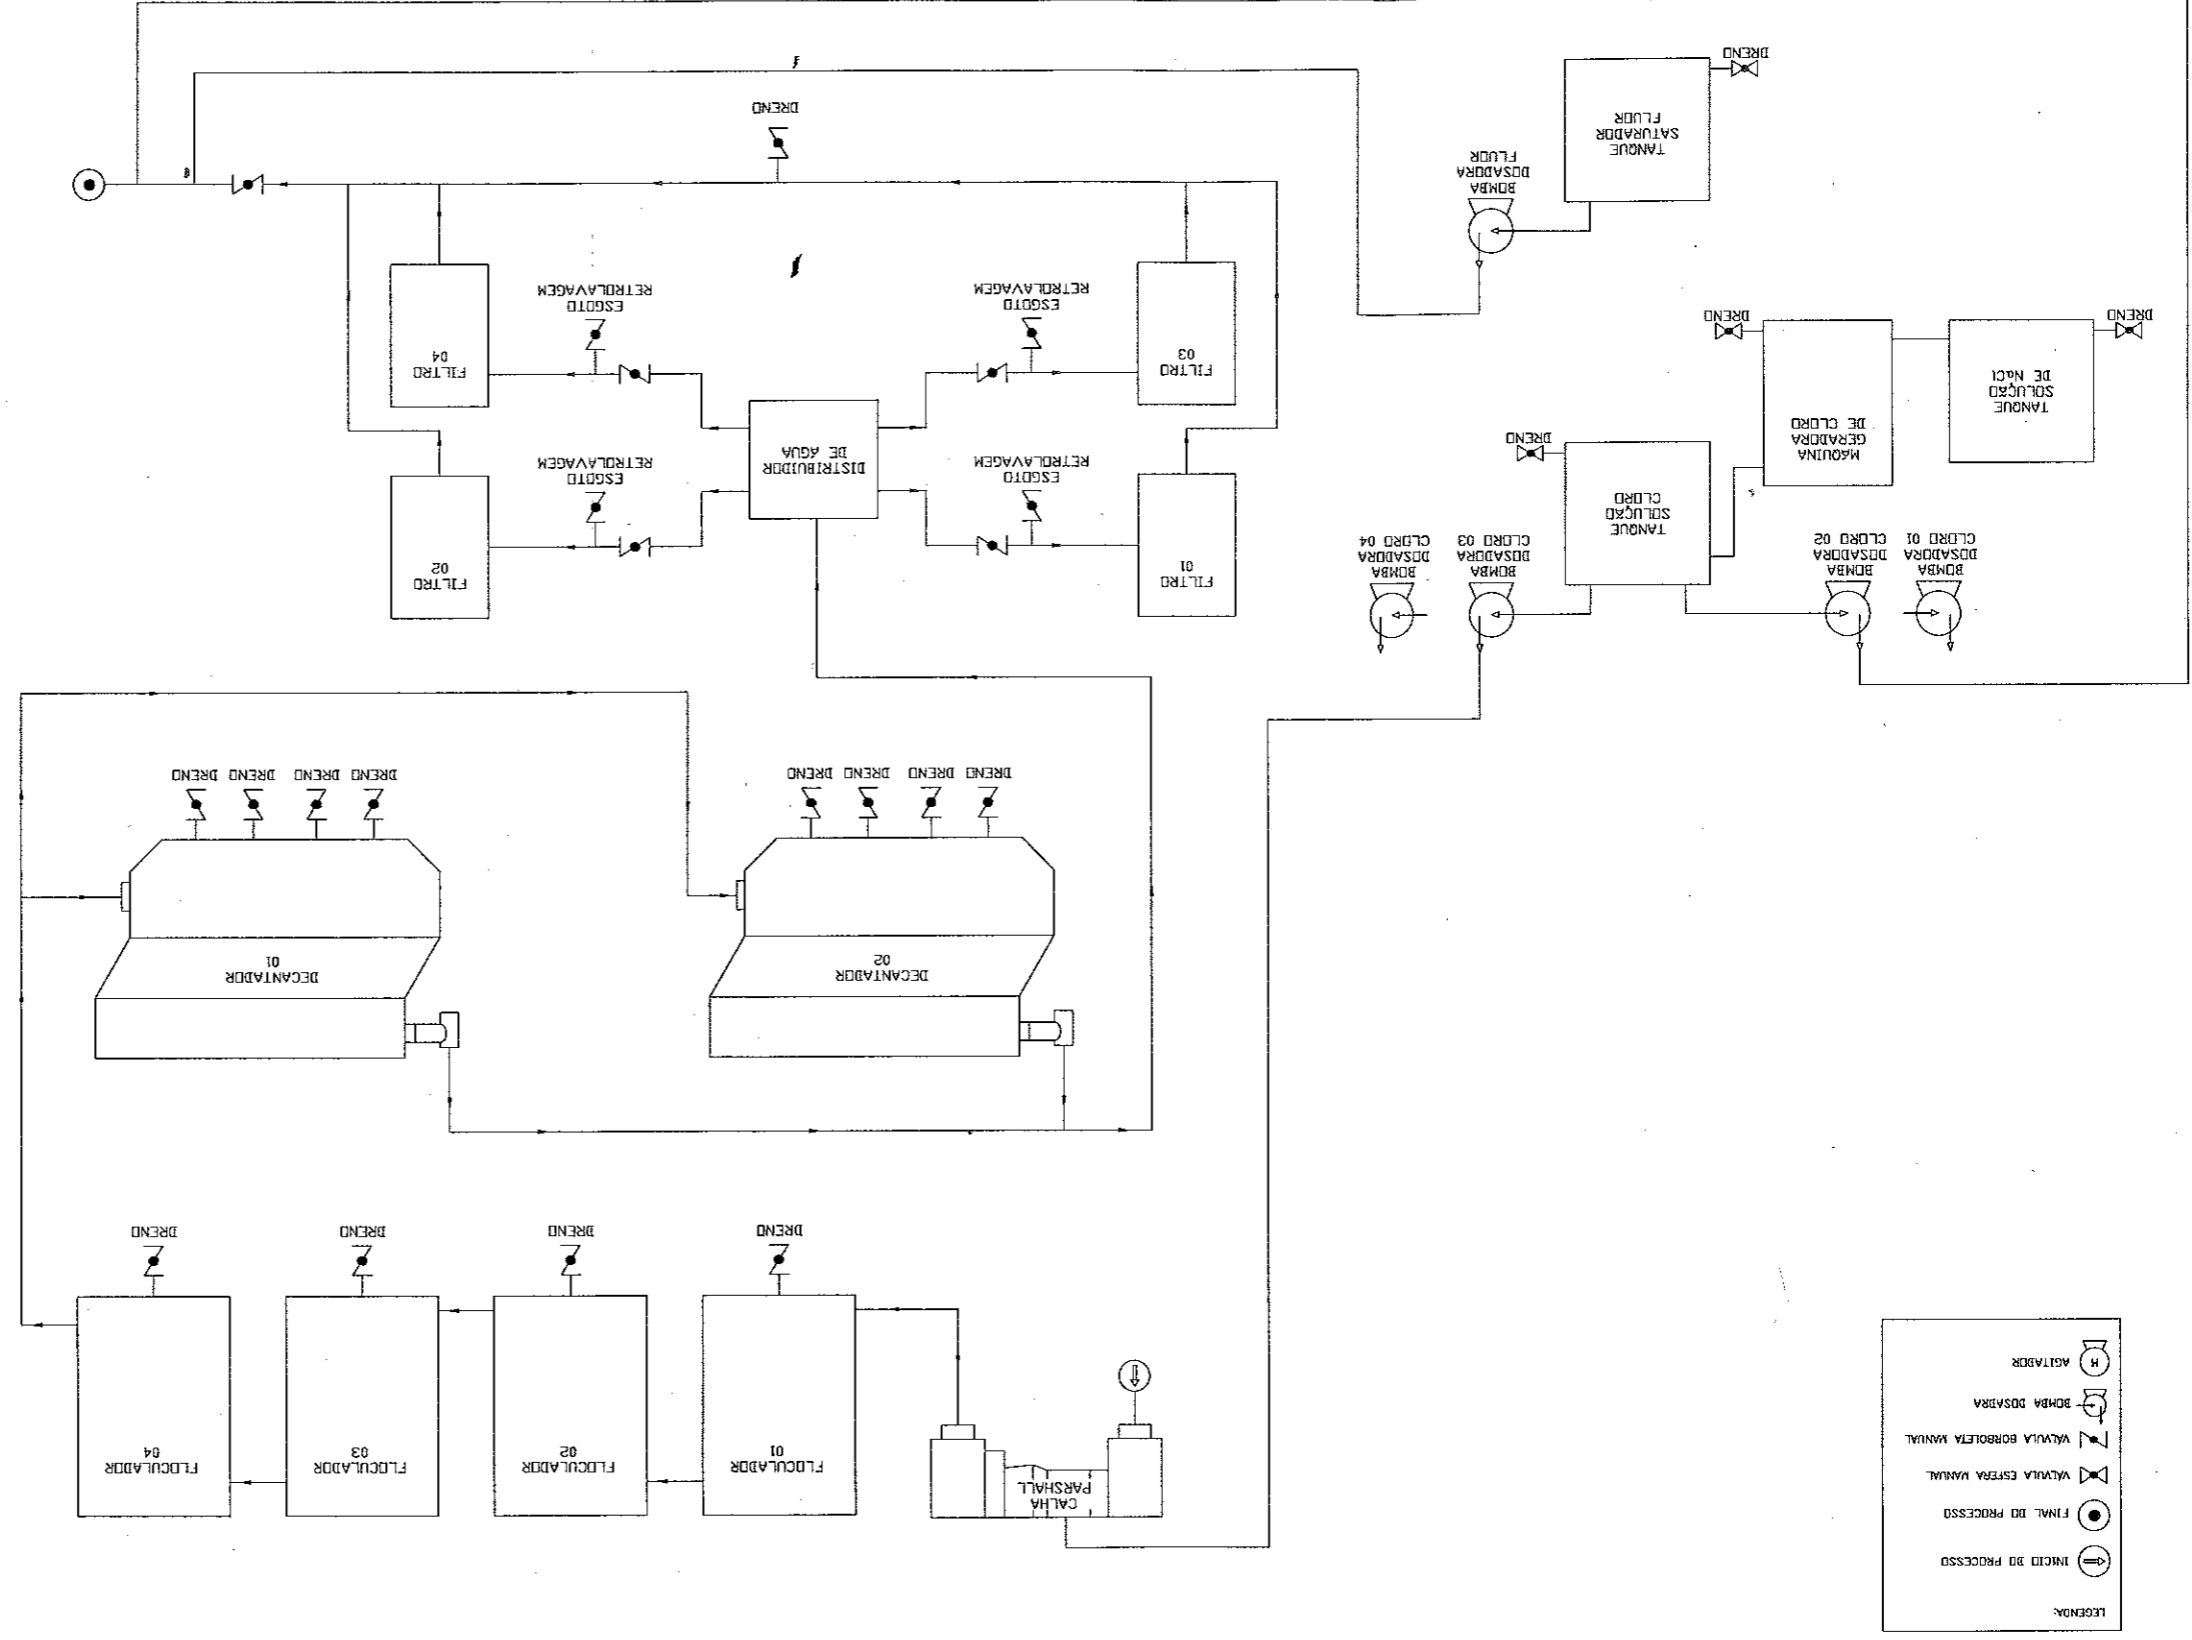

LEGENDA:

	AGITADOR
	BOMBA DOSADORA
	VÁLVULA BORBOLETA MANUAL
	VÁLVULA ESFERA MANUAL
	INÍCIO DO PROCESSO
	FINAL DO PROCESSO

DEMSUR
MURIAE MG
Fis. nº 1080

TOA INFORMAÇÃO CONTRA NESTE DESENHO É CONDENADA E NÃO SERÁ USADA PARA QUALQUER PROPÓSITO SEM O AQUI EXPRESSO, SEM PRÉVIA AUTORIZAÇÃO POR ESCRITO DA CONTROLMASTER