



### Modelo uso externo


Vistas frontal cotadas

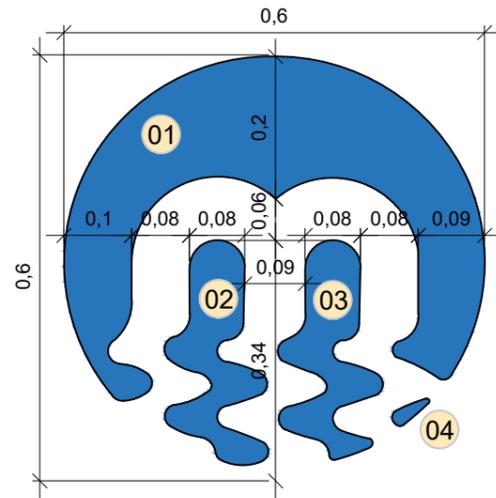

Vista lateral cotada

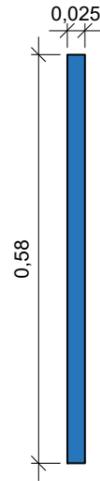


Vista frontal livre

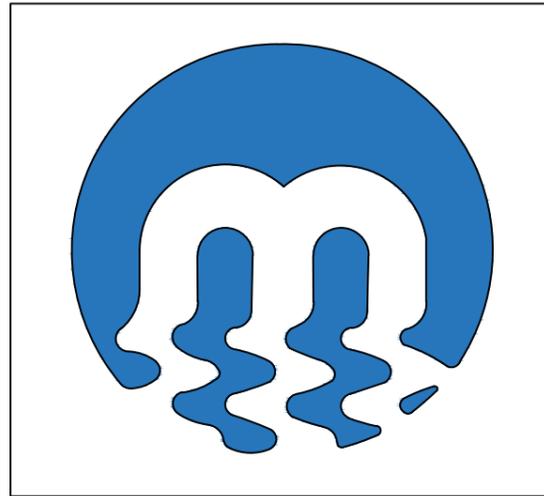


### Modelo uso interno


Vistas frontal cotadas

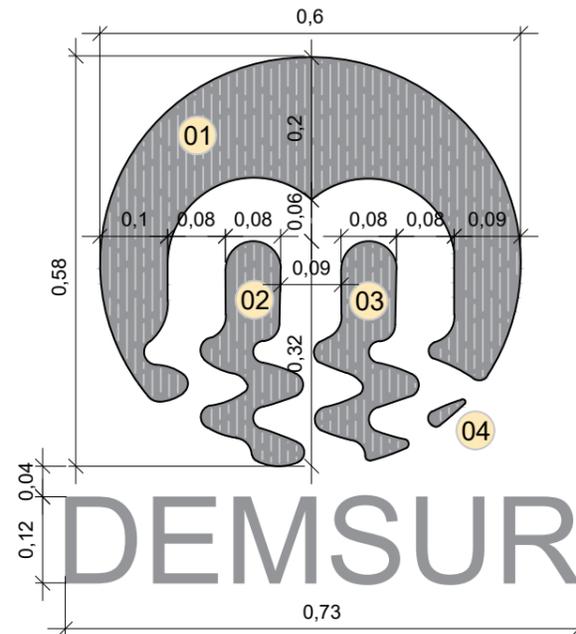

Vista lateral cotada

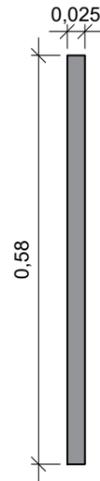


Vista frontal livre

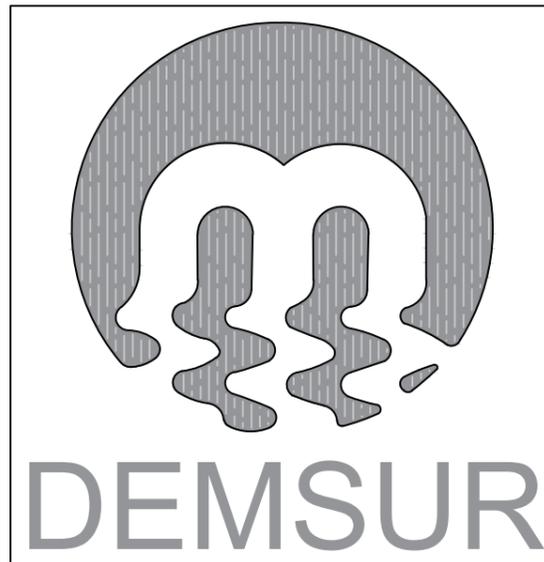


### Exemplos

- As elevatórias de água potável do bairro Primavera e João XXIII são bons exemplos de onde estas logos metálicas vão ser aplicadas, como indicadas estão posicionadas de forma a harmonizar com o contexto arquitetônicos utilizado.

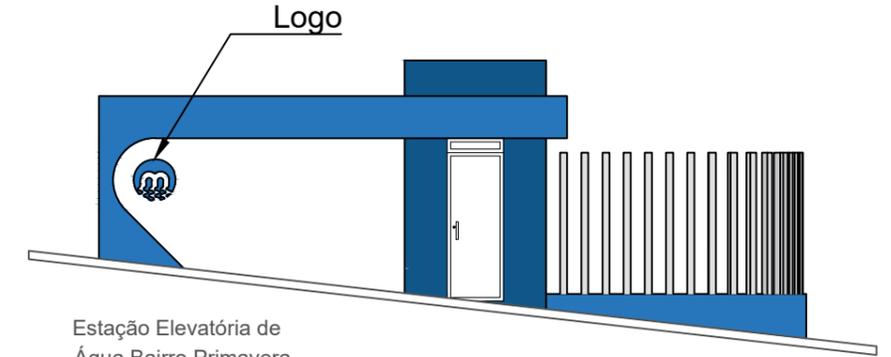


Estação Elevatória de Água Bairro Primavera. Escala - 1:100

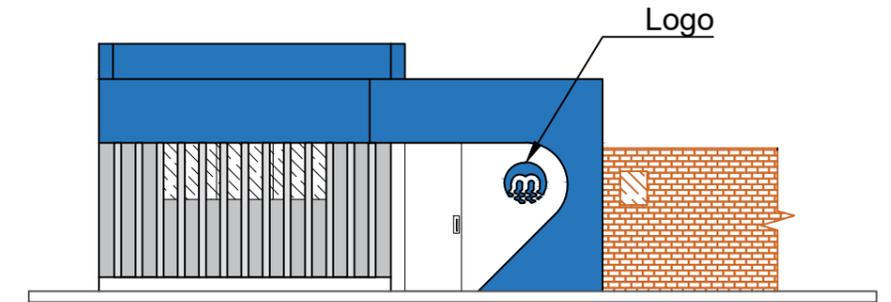

Estação Elevatória de Água Bairro João XXIII. Escala - 1:100

| Superfícies  | m <sup>2</sup>   |
|--------------|------------------|
| 01           | 0.1231           |
| 02           | 0.0239           |
| 03           | 0.0229           |
| 04           | 0.0009           |
| h = 0,025    | 0.1139525        |
| <b>Total</b> | <b>0.2847525</b> |
|              | +/- 0.285        |

h\* Altura das peças em resultado a superfície lateral das peças

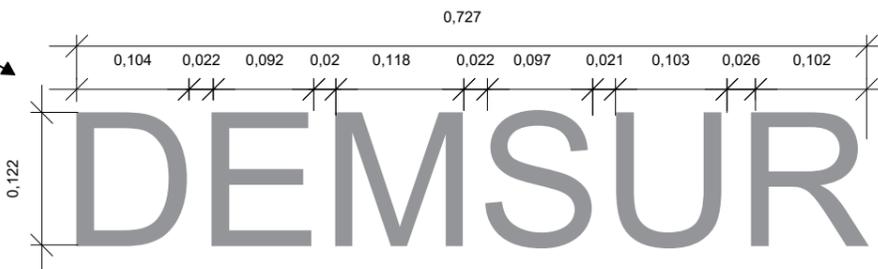

| REVISÃO 5       | REVISÃO 4       | REVISÃO 3       | REVISÃO 2       | REVISÃO 1       |
|-----------------|-----------------|-----------------|-----------------|-----------------|
| DATA DA REVISÃO |
| EMITIDO POR     |
| DATA            | DATA            | DATA            | DATA            | DATA            |

|  |  |                    |
|--|--|--------------------|
|  | Projeto da logo interna do escritório e externa de composição da fachada das estações elevatórias do bairros João XXIII e Primavera. | ANEXO 02           |
|  | LOCAL DA OBRA<br>Estações Elevatórias dos Bairro João XXIII e Primavera  | MURIAÉ-MG          |
| EXTENSÃO OU ÁREA<br>Não se aplica  | ESCALA<br>INDICADA   | DATA<br>27/04/2018 |
| RESPONSÁVEL:<br>VINÍCIUS MARQUES DOS REIS<br>DESENHISTA CADISTA - ESTAGIÁRIO | DEMSUR - DEPARTAMENTO MUNICIPAL DE SANEAMENTO URBANO<br>GUSTAVO GORETTI RODRIGUES<br>DIRETOR DE DIVISÃO DE ÁGUAS E ESGOTOS           |                    |
| GERALDO V. DE FREITAS JUNIOR<br>DIRETOR GERAL                                |  |                    |