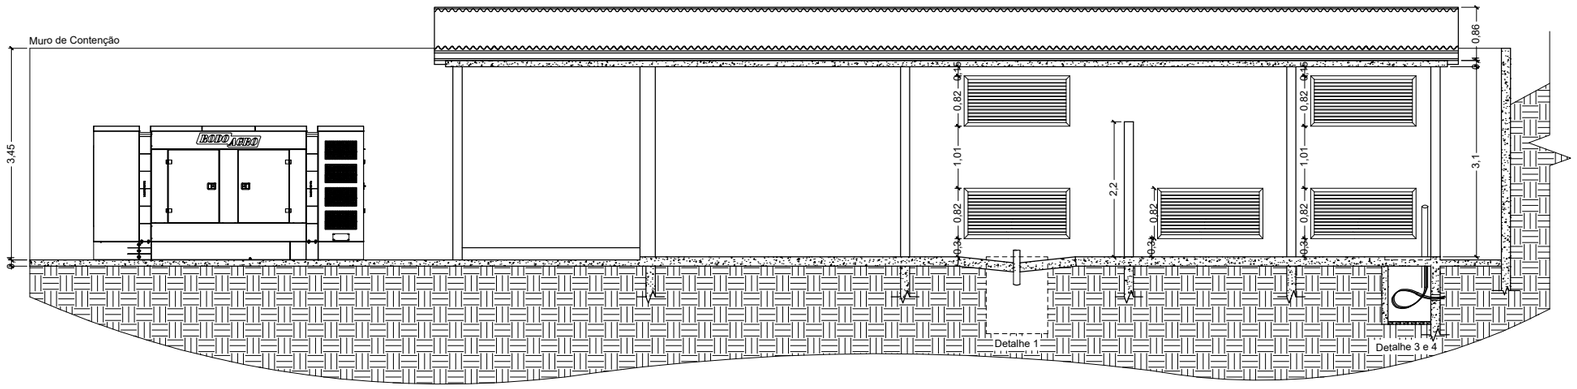

CORTE AA
ESCALA: 1/100

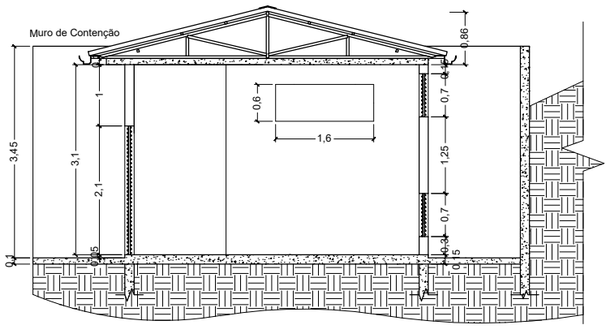

CORTE BB
ESCALA: 1/100

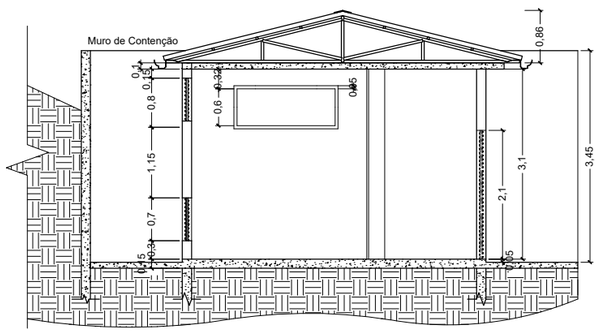

CORTE CC
ESCALA: 1/100

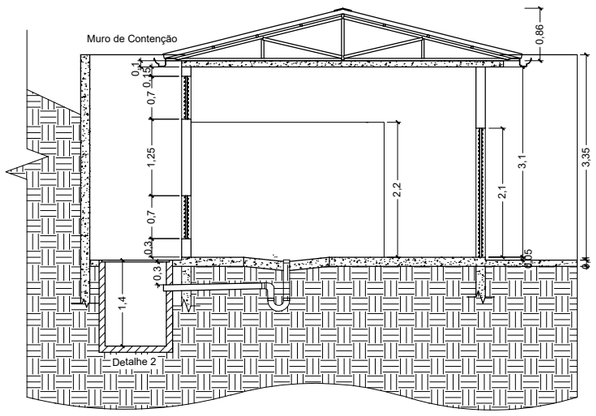

CORTE CC
ESCALA: 1/100

EMITIDO POR | REVISÃO 1 | REVISÃO 2 | REVISÃO 3 | REVISÃO 4 | REVISÃO 5
DATA | DATA DA REVISÃO | DATA DA REVISÃO | DATA DA REVISÃO | DATA DA REVISÃO | DATA DA REVISÃO

FORMATO A3

DEMSUR

Projeto de Construção de Abrigo Para Subestação e Quadro de comando

AP - 468

LOCAL DA OBRA
Captação do Rio Glória - Muriaé - MG
PCH Ormeu Junqueira Botelho

MURIAÉ – MG

EXTENSÃO OU ÁREA
210,35 m²

ESCALA
INDICADA

DATA
04/04/2019

RESPONSÁVEL TÉCNICO:

DEMSUR - DEPARTAMENTO MUNICIPAL DE SANEAMENTO URBANO

JORGE CÉLIO FRAGA GODINHO
ENGª CIVIL – CREA RJ 2014140455/D

GUSTAVO GORETTI RODRIGUES
DIRETOR DE DIVISÃO DE ÁGUAS E ESGOTOS

GERALDO V. DE FREITAS JUNIOR
DIRETOR GERAL