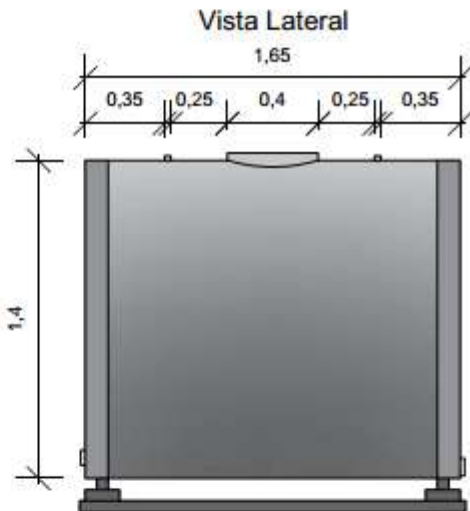
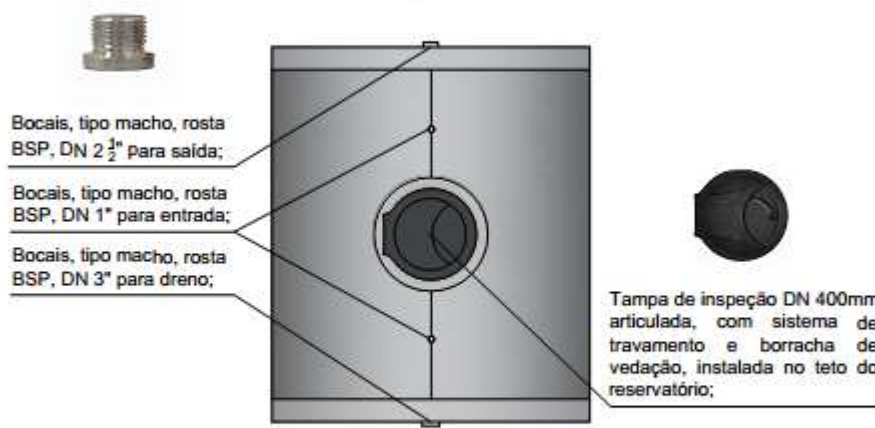
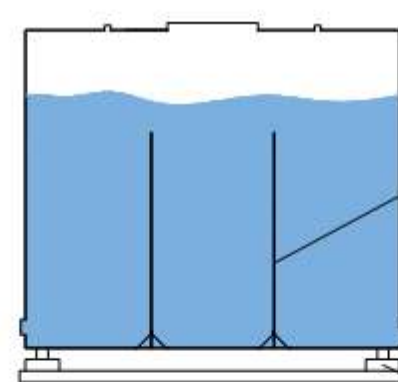


Vista frontal  Vista posterior 	
Vista Lateral 	
No máximo 8cm da geratriz inferior do tanque	
Croqui das dimensões do reservatório do caminhão hidrojeteador, veículo modelo Fordcargos 815 com carroceria fabricada sob medida, placa HMM - 8242.	
CROQUI 01	
LOCAL DA OBRA Não se aplica.	
MURIAÉ - MG	
VOLUME TOTAL _____ m³	
ESCALA 1:25	
DATA 14/05/2019	
RESPONSÁVEL TÉCNICO: DEMSUR - DEPARTAMENTO MUNICIPAL DE SANEAMENTO URBANO	
VINÍCIUS MARQUES DOS REIS DESENHISTA CADISTA	
GUSTAVO GORETTI RODRIGUES DIRETOR DE DIVISÃO DE ÁGUAS E ESGOTOS	
GERALDO V. DE FREITAS JUNIOR DIRETOR GERAL	

FORMATO A4

Planta  Bocais, tipo macho, rosta BSP, DN 2 1/2\" para saída; Bocais, tipo macho, rosta BSP, DN 1\" para entrada; Bocais, tipo macho, rosta BSP, DN 3\" para dreno; Tampa de inspeção DN 400mm articulada, com sistema de travamento e borracha de vedação, instalada no teto do reservatório;			
Corte  O tanque deverá conter 02 divisões internas equidistantes com função \"quebra-ondas\"; Berço de sustentação em aço inox AISI 304L adaptado as características construtivas do caminhão hidrojetador marca PROMINAS, modelo SLP-045;			
	Croqui das dimensões do reservatório do caminhão hidrojetador, veículo modelo Fordcarga 815 com carroceria fabricada sob medida, placa HMM - 8242.		CROQUI 02
	LOCAL DA OBRA Não se aplica.		MURIAÉ - MG
	VOLUME TOTAL _____ m³	ESCALA 1:25	DATA 14/05/2019
RESPONSÁVEL TÉCNICO:		DEMSUR - DEPARTAMENTO MUNICIPAL DE SANEAMENTO URBANO	
VINÍCIUS MARQUES DOS REIS DESENHISTA CADISTA		GUSTAVO GORETTI RODRIGUES DIRETOR DE DIVISÃO DE ÁGUAS E ESGOTOS	
		GERALDO V. DE FREITAS JUNIOR DIRETOR GERAL	

FORMATO A4